




KOSKEN TL KUNTA

KIRKONSEUDUN ASEMAKAAVAN MUUTOS "PALOASEMAN ALUE"

KAAVA-ALUE:
MUUTETTAVA KAAVA 3.3324 ha

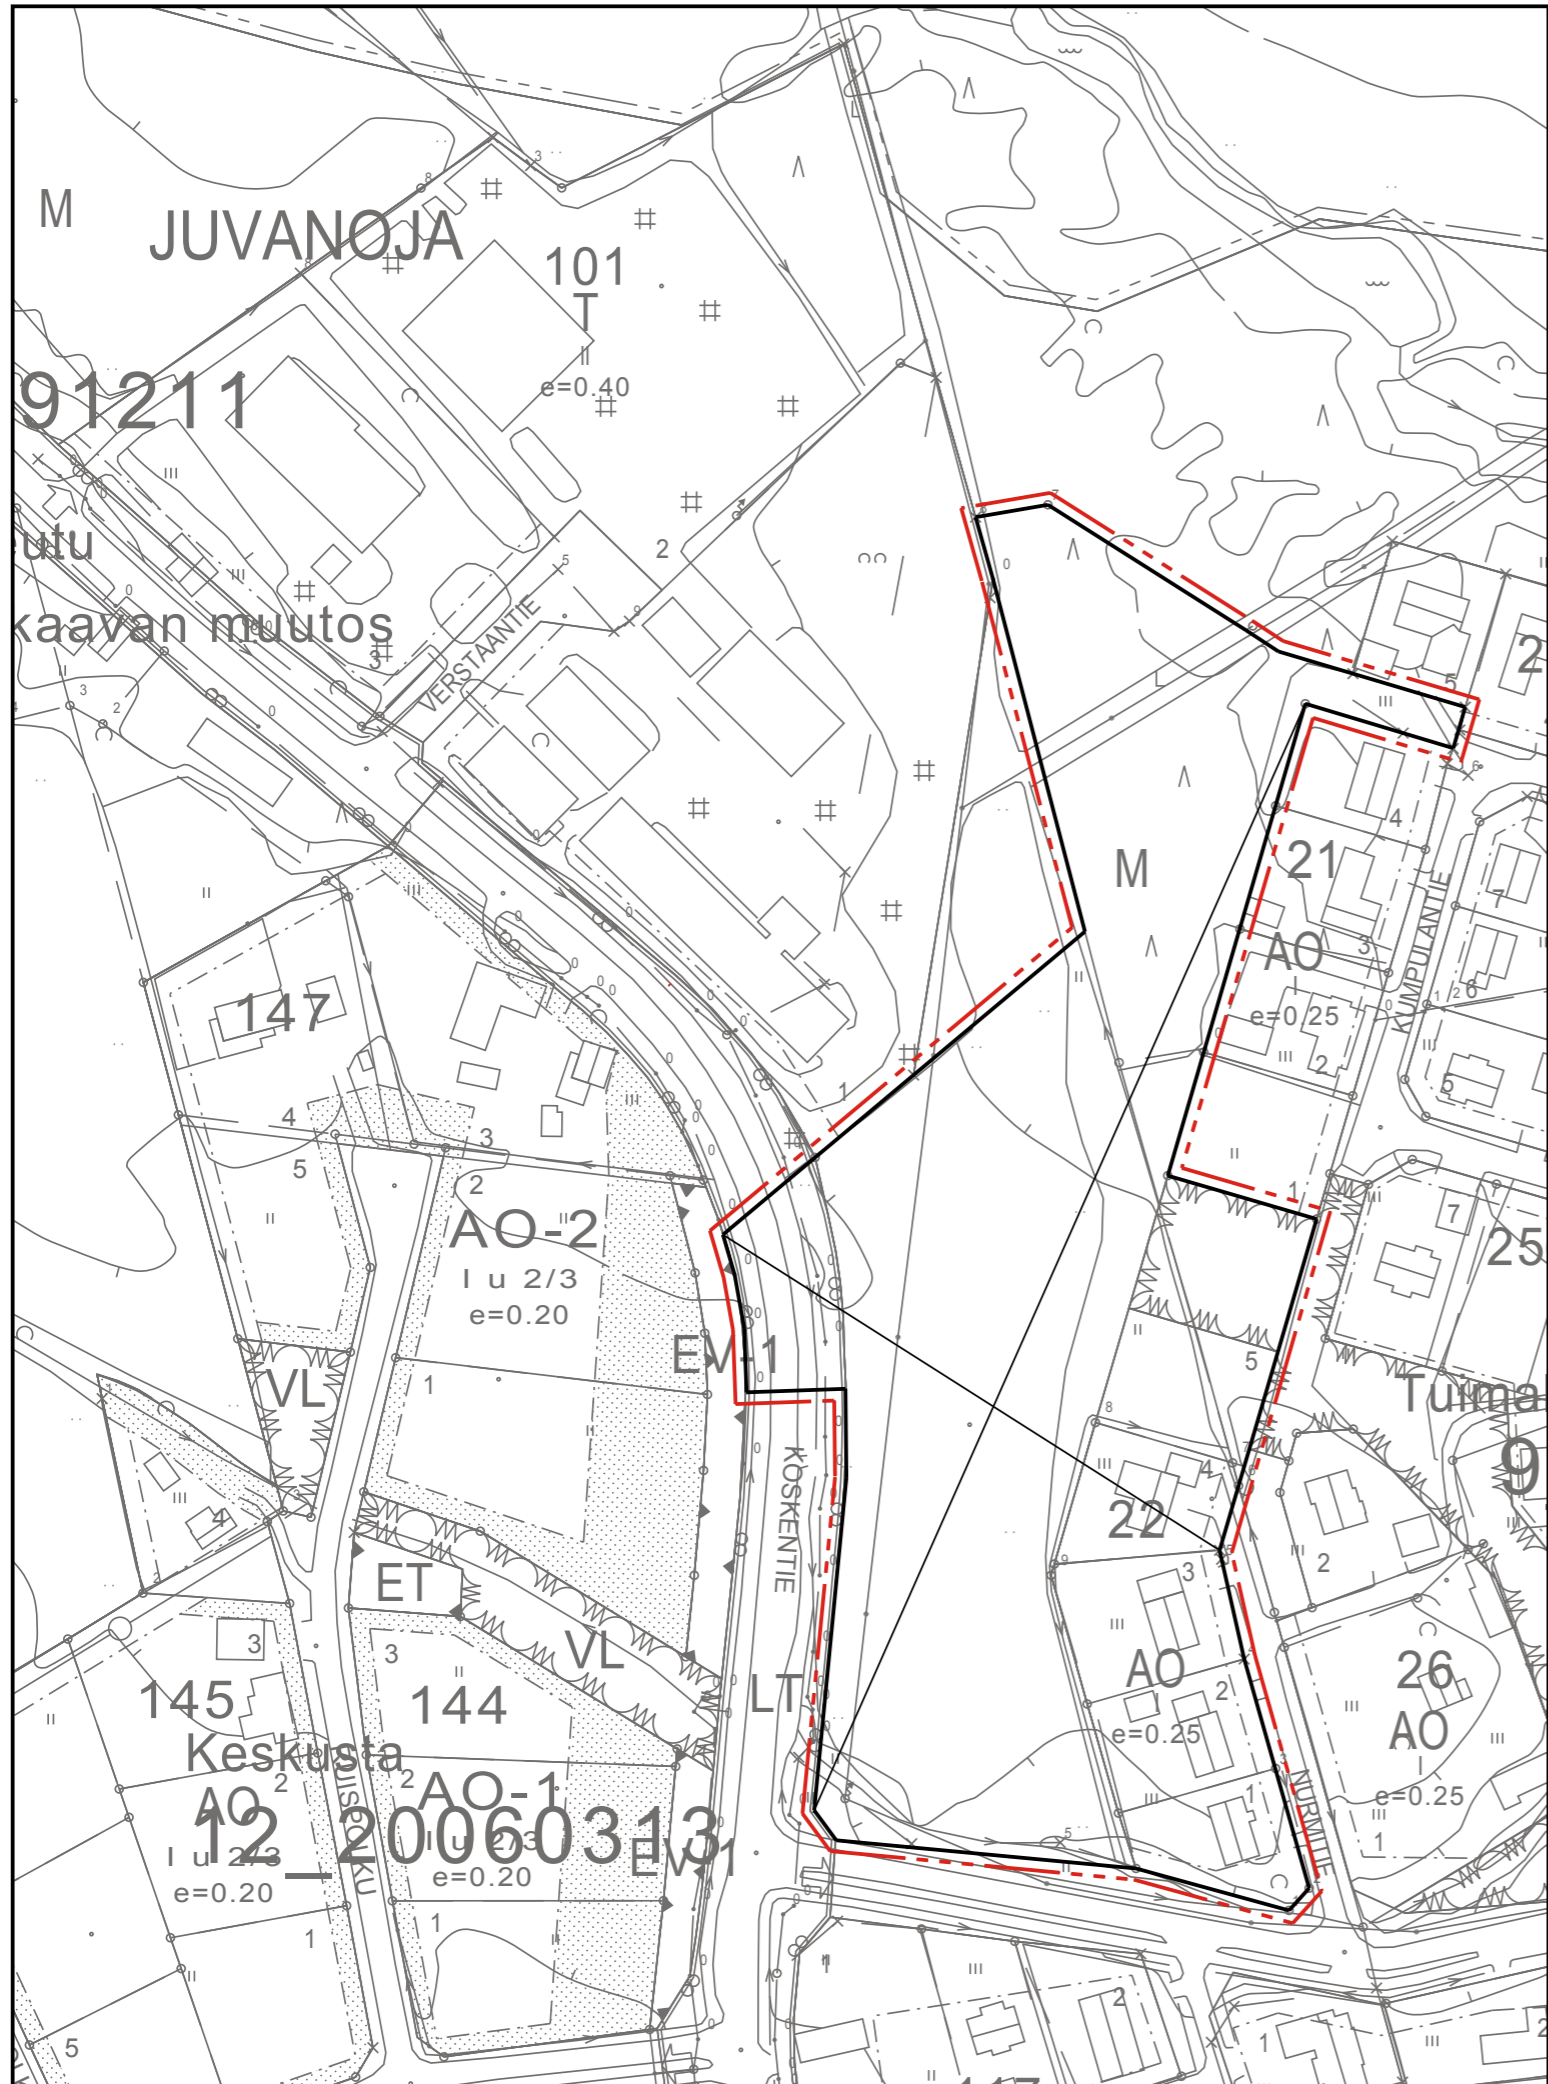

27.8.2018

Aluearkkitehti Seppo Pärnä
FISE YKS 485
Puh. 044 7405088

Marttila - Koski TI - Oripää
aluearkkitehtitoiminta
Härkätie 773, 21490 Marttila