


HAVAINNEKUVA

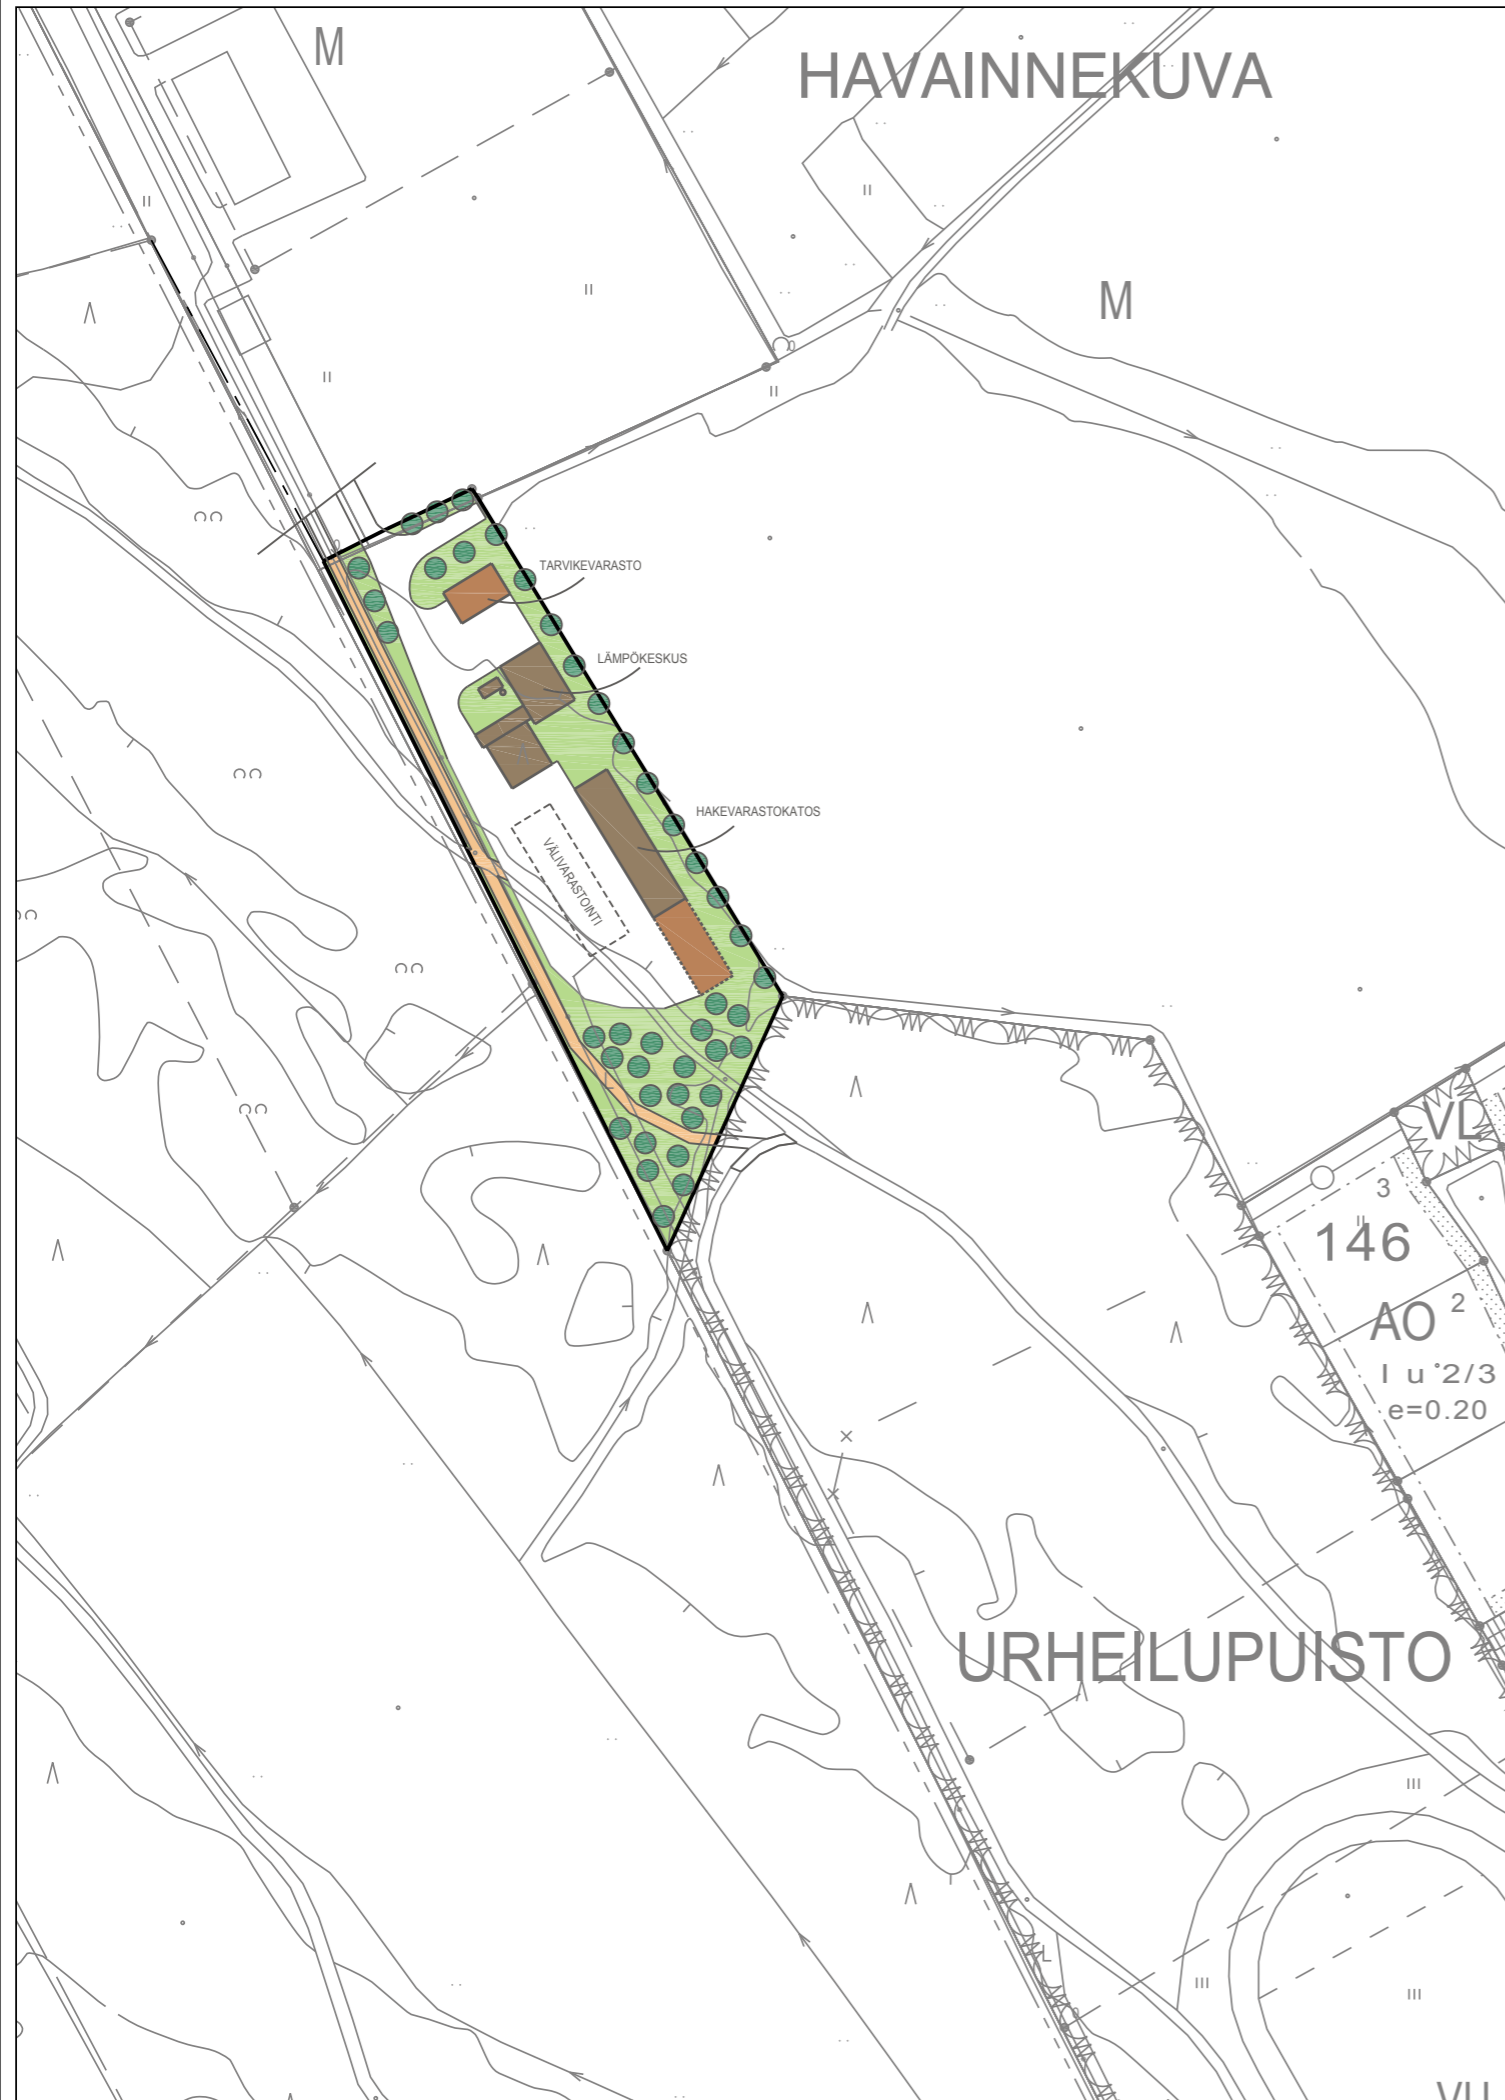

KOSKEN TL KUNTA

KIRKONSEUDUN ASEMAKAAVAN MUUTOS "LÄMPÖKESKUS"

HAVAINNEKUVA

EHDOTUS

MERKINTÖJEN SELITYKSET

-  OLEVA RAKENNUS
-  MAHDOLLINEN UUSI RAKENNUS
-  NURMIKKO / ISTUTETTAVA ALUE / LUONNONTILAINEN ALUE
-  KEVYEN LIIKENTEN VÄYLÄ / POLKU
-  KATU / TIE
-  PUU / PENSAS
-  PIHA-ALUE



KOSKEN TL KUNTA Kirkonseudun asemakaavan muutos "Lämpökeskus"		LUONNOS	11.01.2016
		EHDOTUS	19.02.2016
		MUUTETTU	XX.XX.2016
		KUNNANVALTUUSTO HYVÄKSYNYT	XX.XX.2016
LAATIJA	Aluearkkitehti Seppo Pärnä Puh. 044 7405088	TÄMÄ KARTTA ON KOSKEN TL KUNNANVALTUUSTON XX.XX.2016 TEKEMÄN PÄÄTÖKSEN § X MUKAINEN.	
LAATIJAN OSOITE	Marttila - Koski TI - Oripää aluearkkitehtitoimisto Härkätie773, 21490 Marttila	TODISTAA	
KAAVATUNNUS	284-VXXXX16A\$XX	ASEMAKAAVAN VOIMAANTULO	