




KOSKEN TL KUNTA

KIRKONSEUDUN ASEMAKAAVAN MUUTOS "PÄIVÄKODIN LIIKENNEALUE"

KAAVA-ALUE:

MUUTETTAVA KAAVA 2.2368 ha

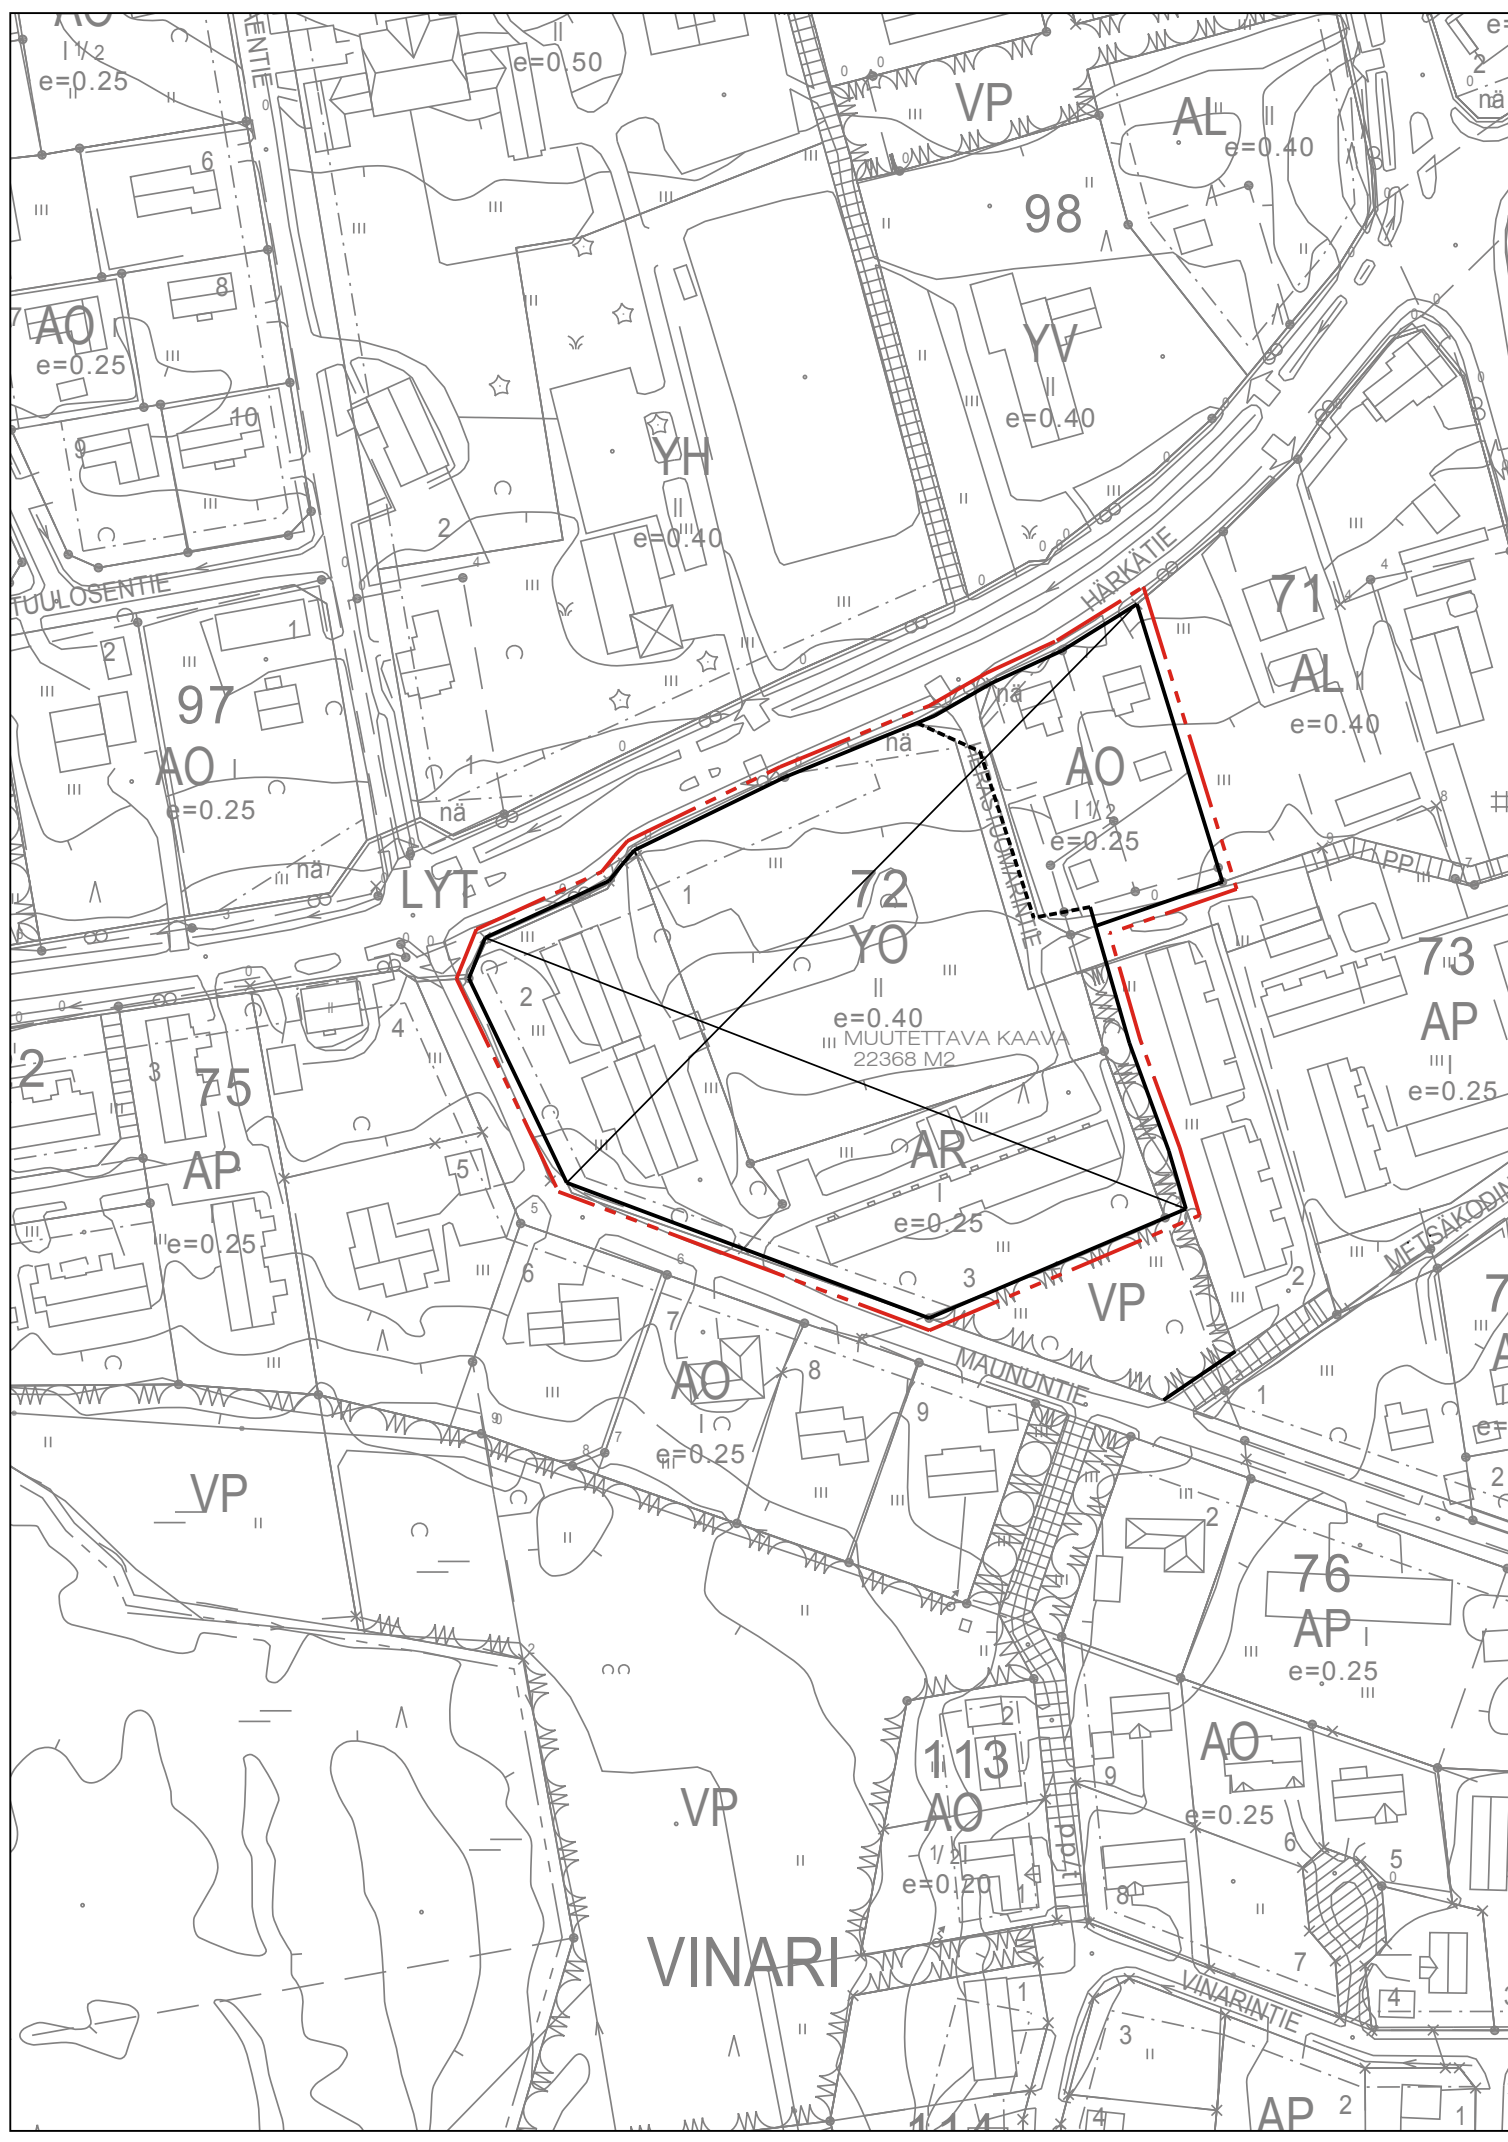

14.2.2017

Aluearkkitehti Seppo Pärnä
FISE YKS 485
Puh. 044 7405088

Marttila - Koski TI - Oripää
aluearkkitehtitoiminta
Härkätie 773, 21490 Marttila