




KOSKEN TL KUNTA

KIRKONSEUDUN ASEMAKAAVAN MUUTOS "KORTTELI 18 JA 19"

KAAVA-ALUE:

MUUTETTAVA KAAVA 4.5376 ha

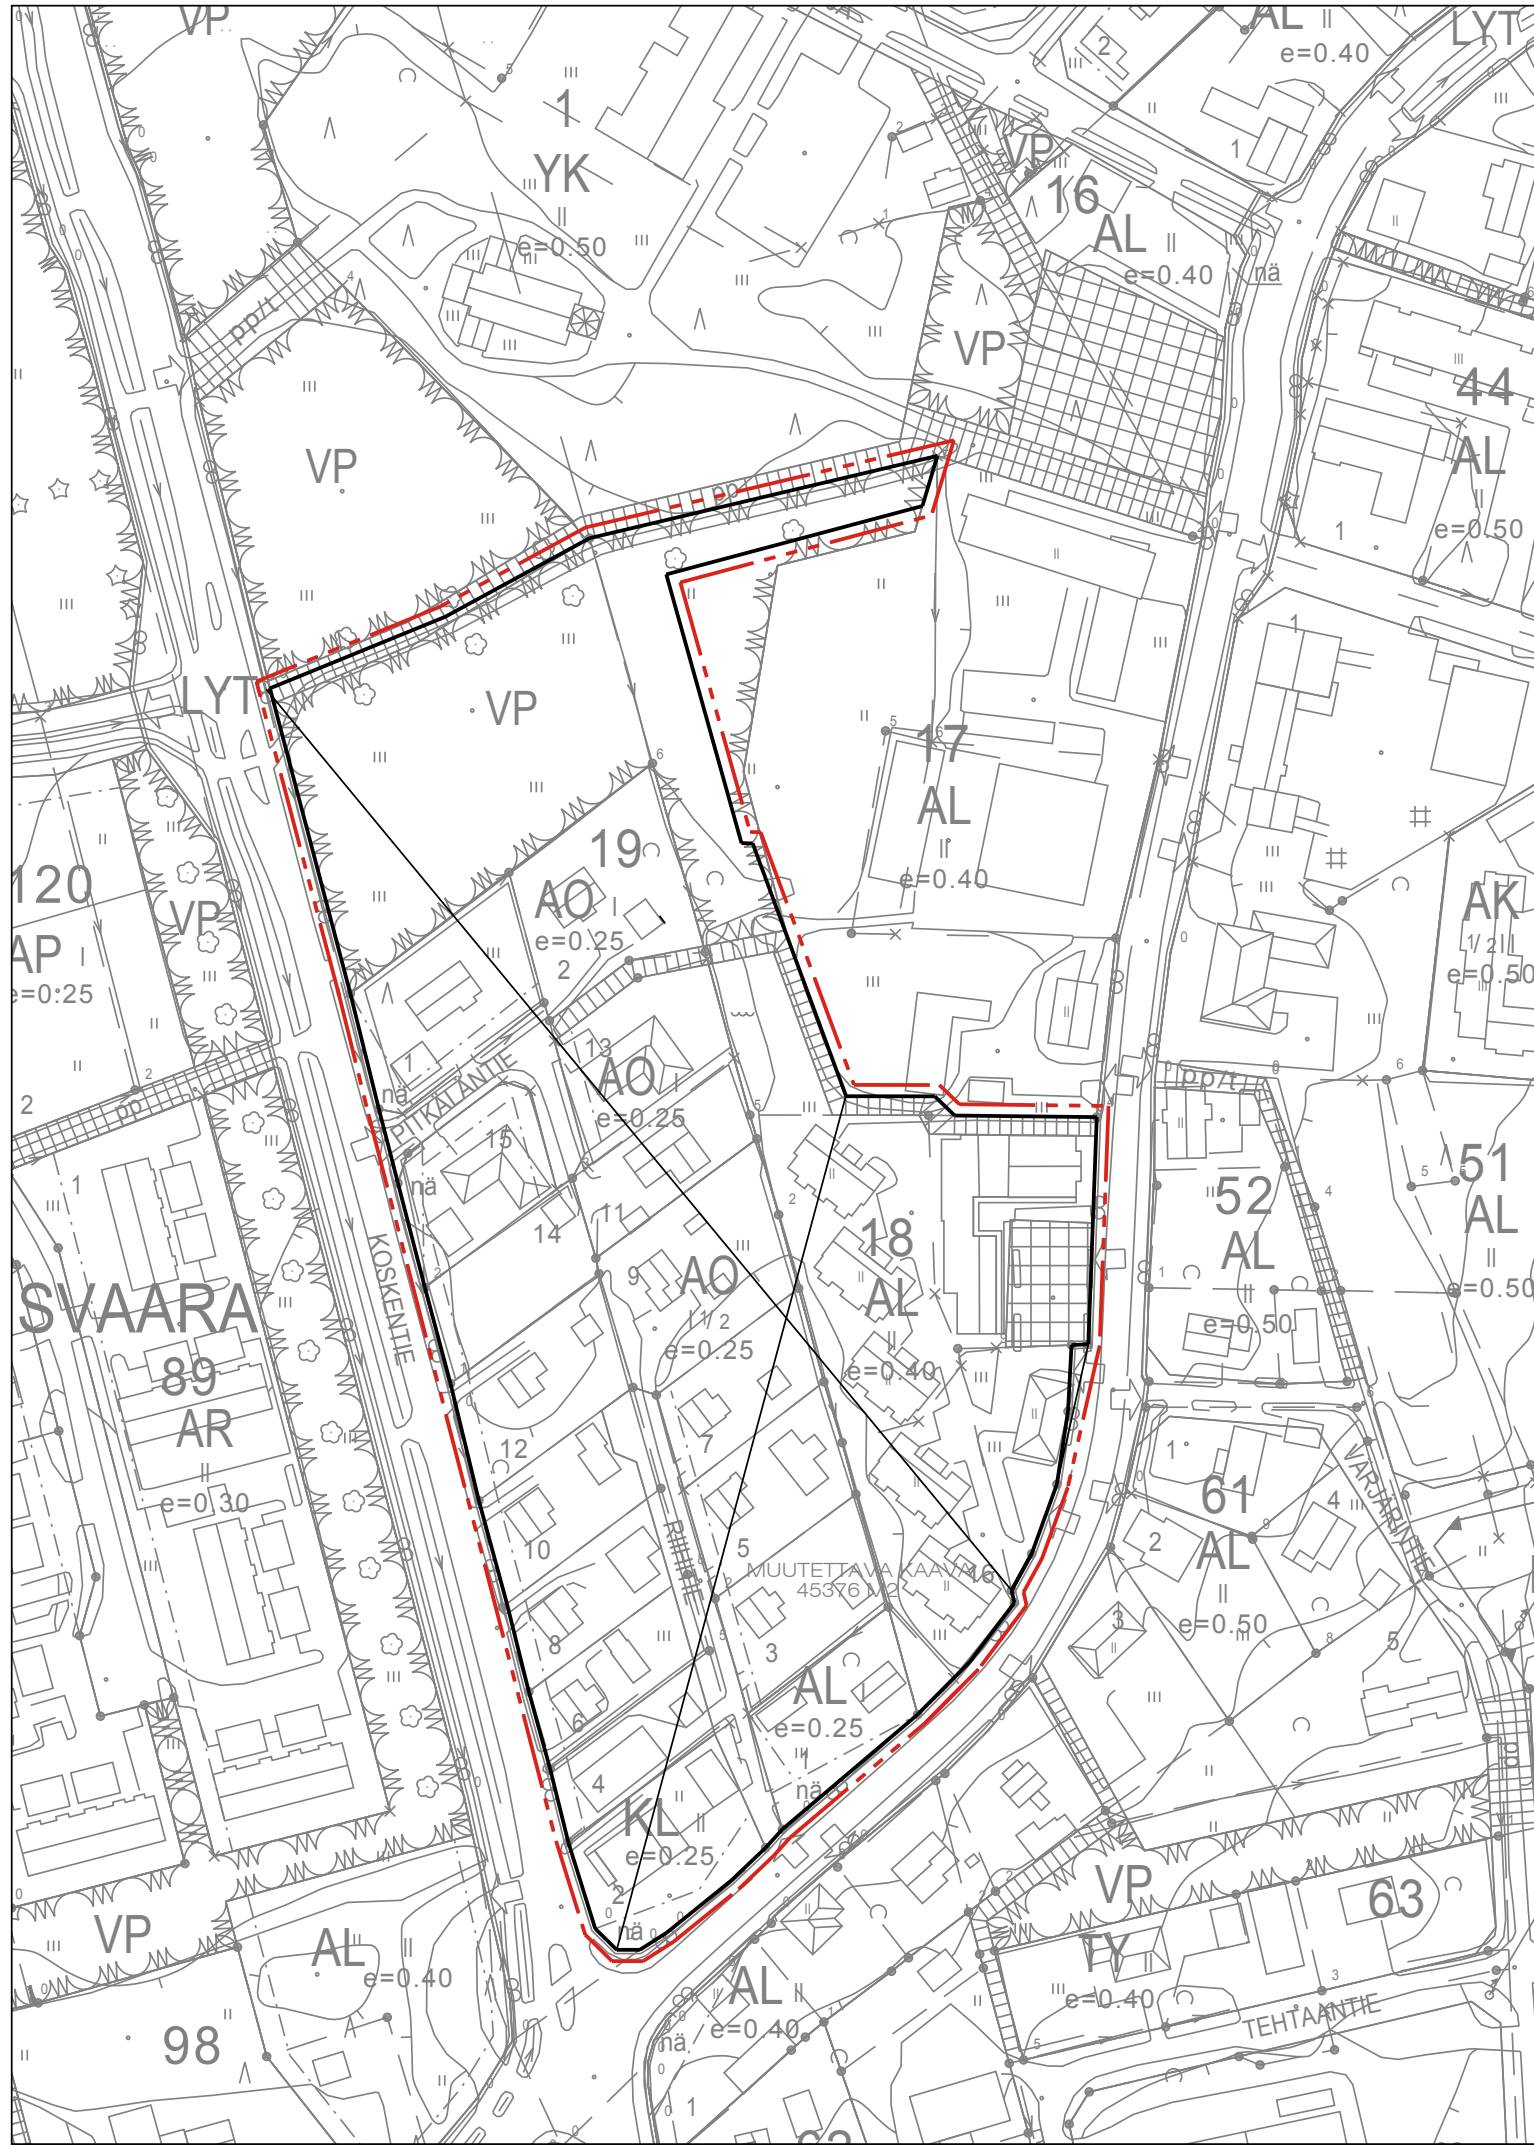

11.05.2017

Aluearkkitehti Seppo Pärnä
FISE YKS 485
Puh. 044 7405088

Marttila - Koski TI - Oripää
aluearkkitehtitoiminta
Härkätie 773, 21490 Marttila