

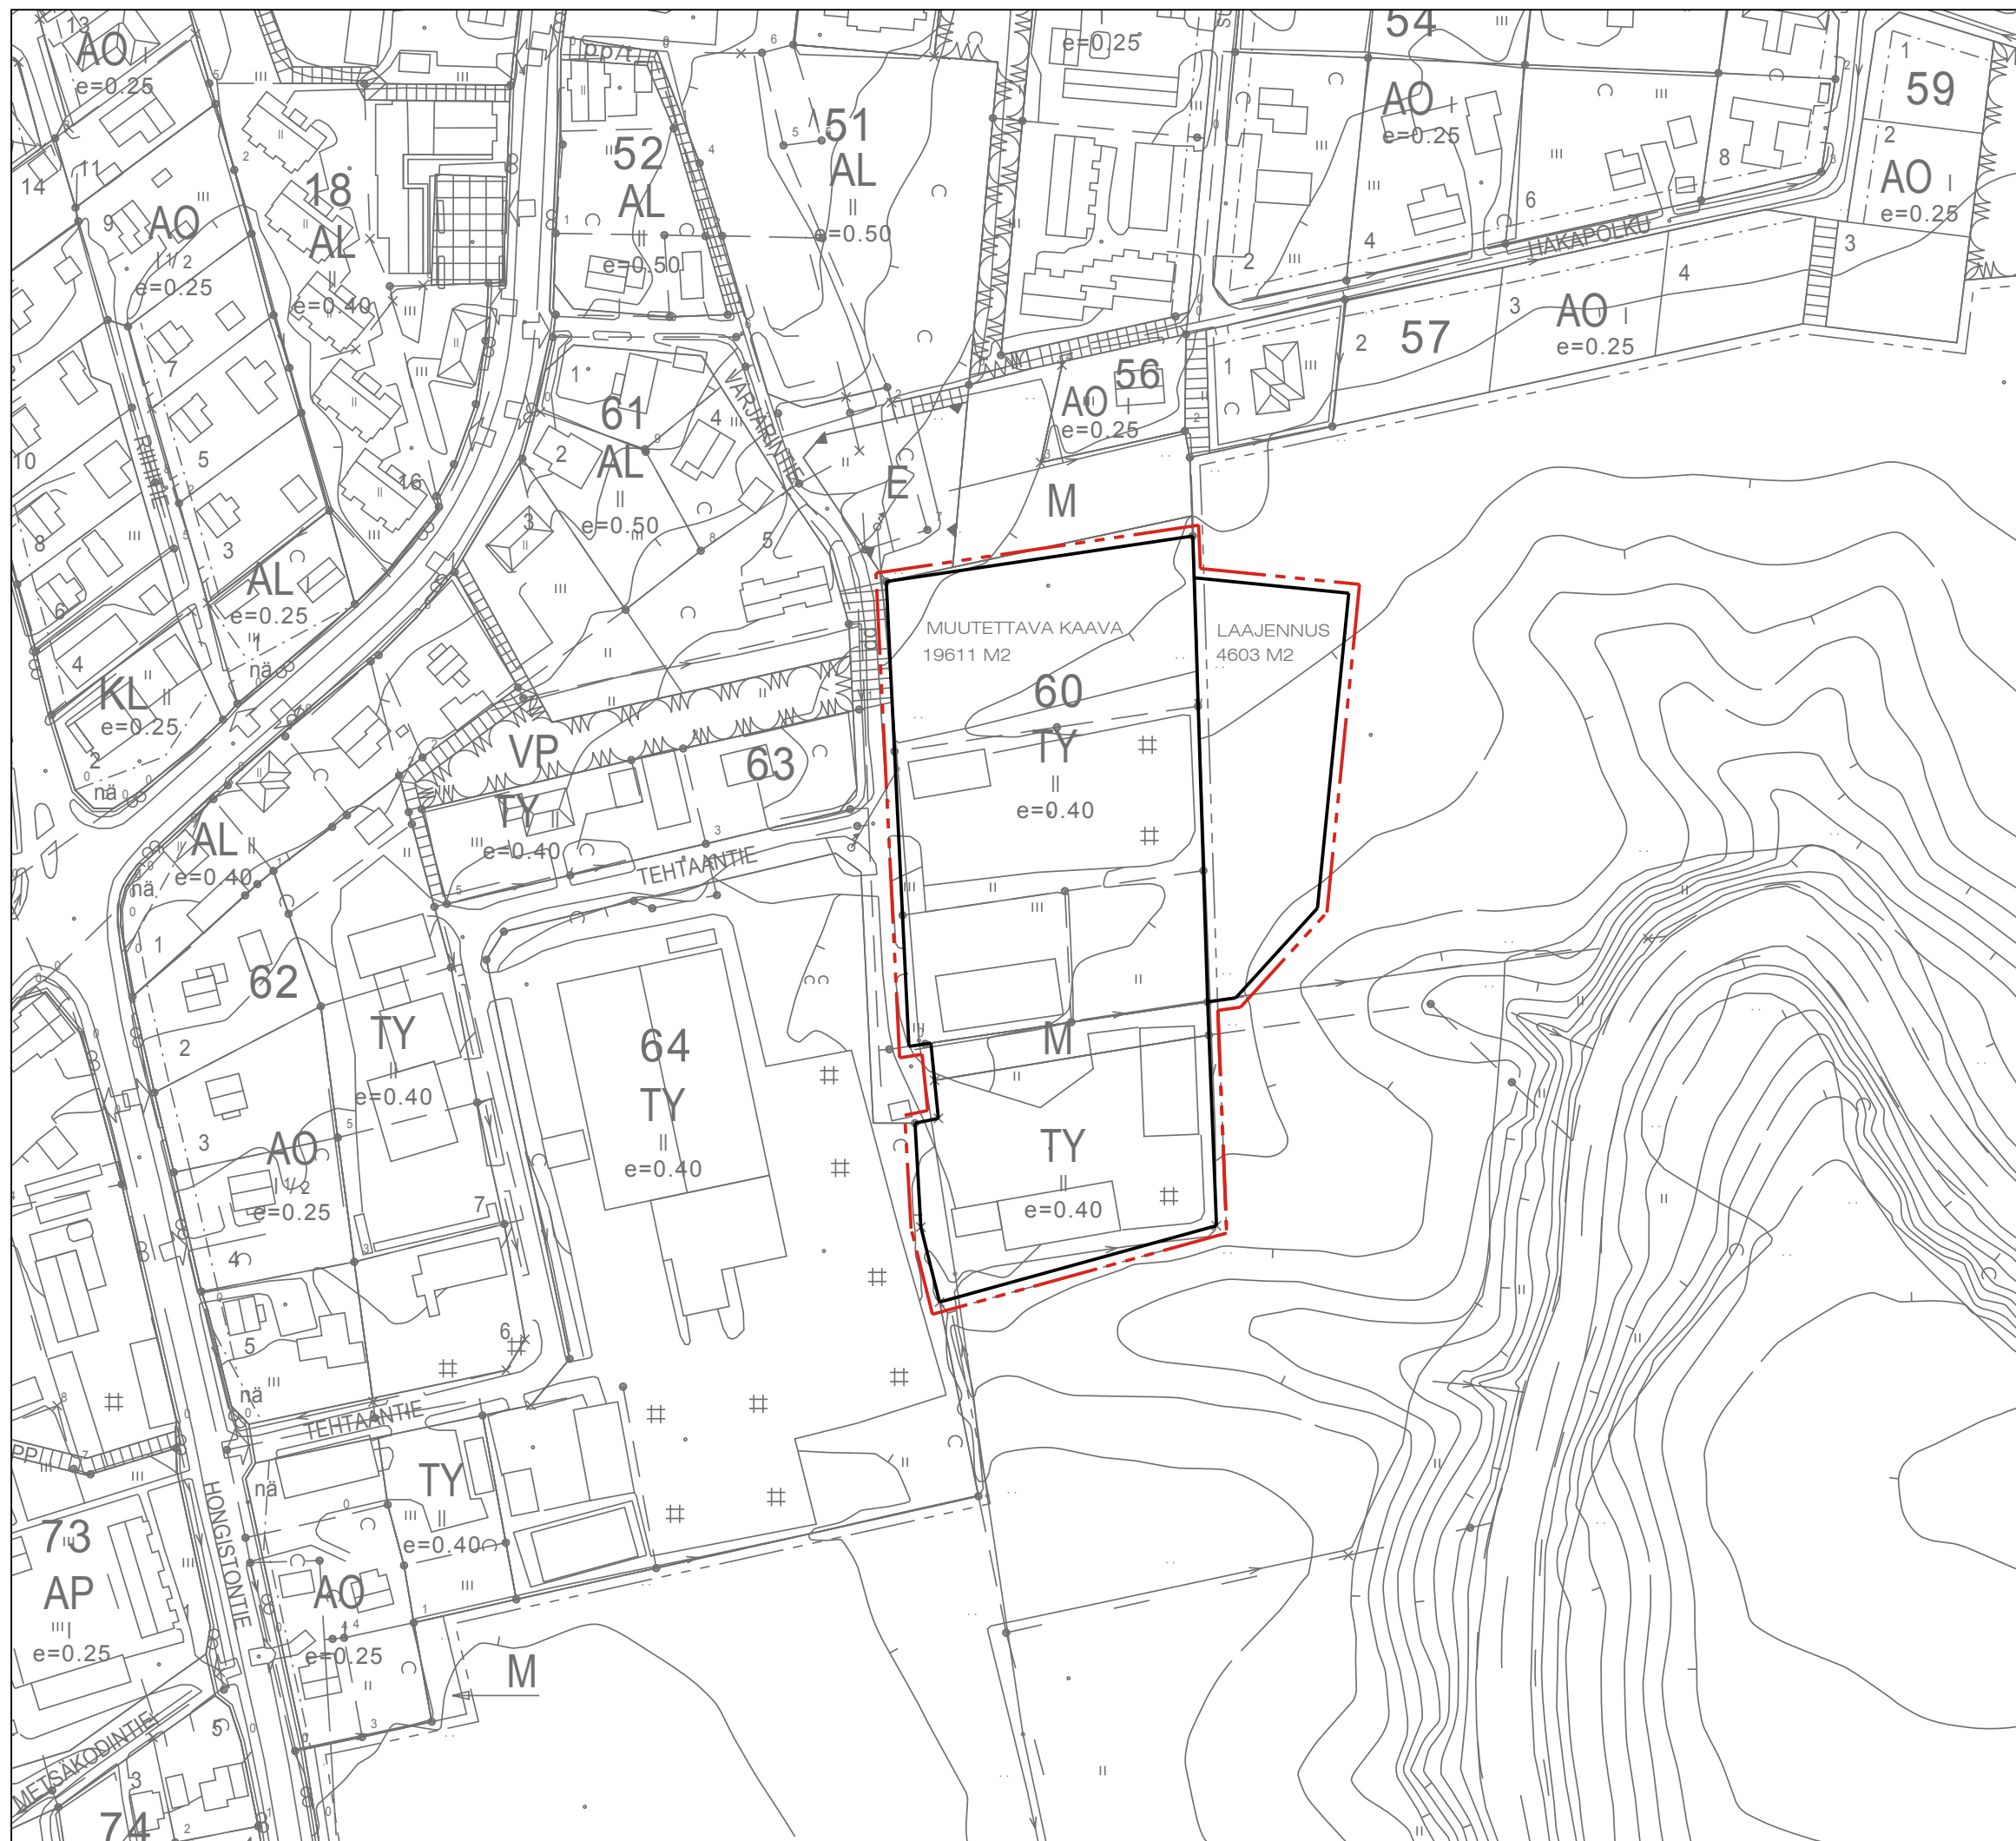


KOSKEN TL KUNTA

KIRKONSEUDUN ASEMAKAAVAN
MUUTOS JA LAAJENNUS
KORTTELI 60 "TEHTAANTIE"

KAAVA-ALUE:

MUUTETTAVA KAAVA 1.9611 ha
LAAJENNUS 0.4603 ha

 YHTEENSÄ 2.4214 ha


24.11.2016

Aluearkkitehti Seppo Pärnä
FISE YKS 485
Puh. 044 7405088

Marttila - Koski TI - Oripää
aluearkkitehtitoiminta
Härkätie 773, 21490 Marttila