




KERROSTALON MASOITTELUN VAIHTOEHDOSTA HÄRKÄTIELTÄ MITTAKAAVA 1:500

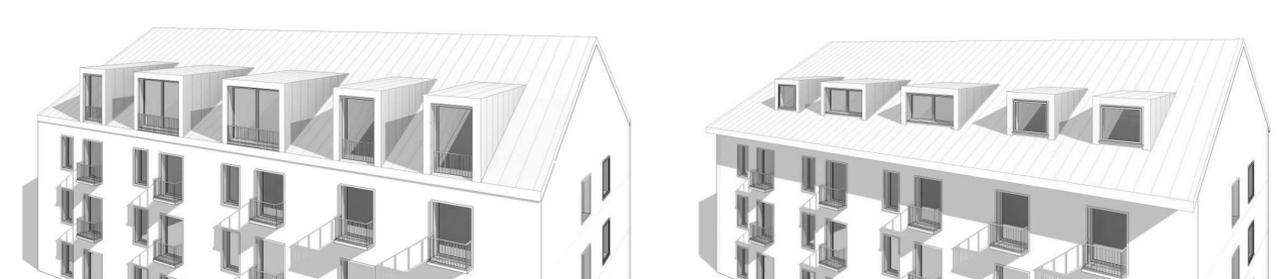

ESIMERKIT KATTOERKKERISTÄ. EI MITTAKAAVAA

KOSKI TL HAVAINEKUVA EHDOTUS

KIRKONSEUDUN ASEMAKAAVAN MUUTOS -PAPPILANTÄHTI-
 ASEMAKAAVAN MUUTOS KOSKEE PAPPILAN KAUPUNGINOSAN KORTELEITA 51, 52, 53, 56 ja 61

KAAVATUNNUS 284VXXXXXXA\$XX	LUONNOS 2.10.2023	EHDOTUS 13.3.2024	MUUTETTU	VOIMAANTULO
TÄMÄ KARTTA ON KOSKEN TL KUNNANVALTUUSTON XX.XX.2022 TEKEMÄN PÄÄTÖKSEN § XX MUKAINEN				Todistaa
Laatija PILAR MESEGUER, ALUEARKKITEHTI MÄRTILÄ KOSKI TL ORIPÄÄ				
pilar.meseguer@marttila.fi		+358 44 740 5088	Hämeen Härkätie 773, 21490 Marttila	