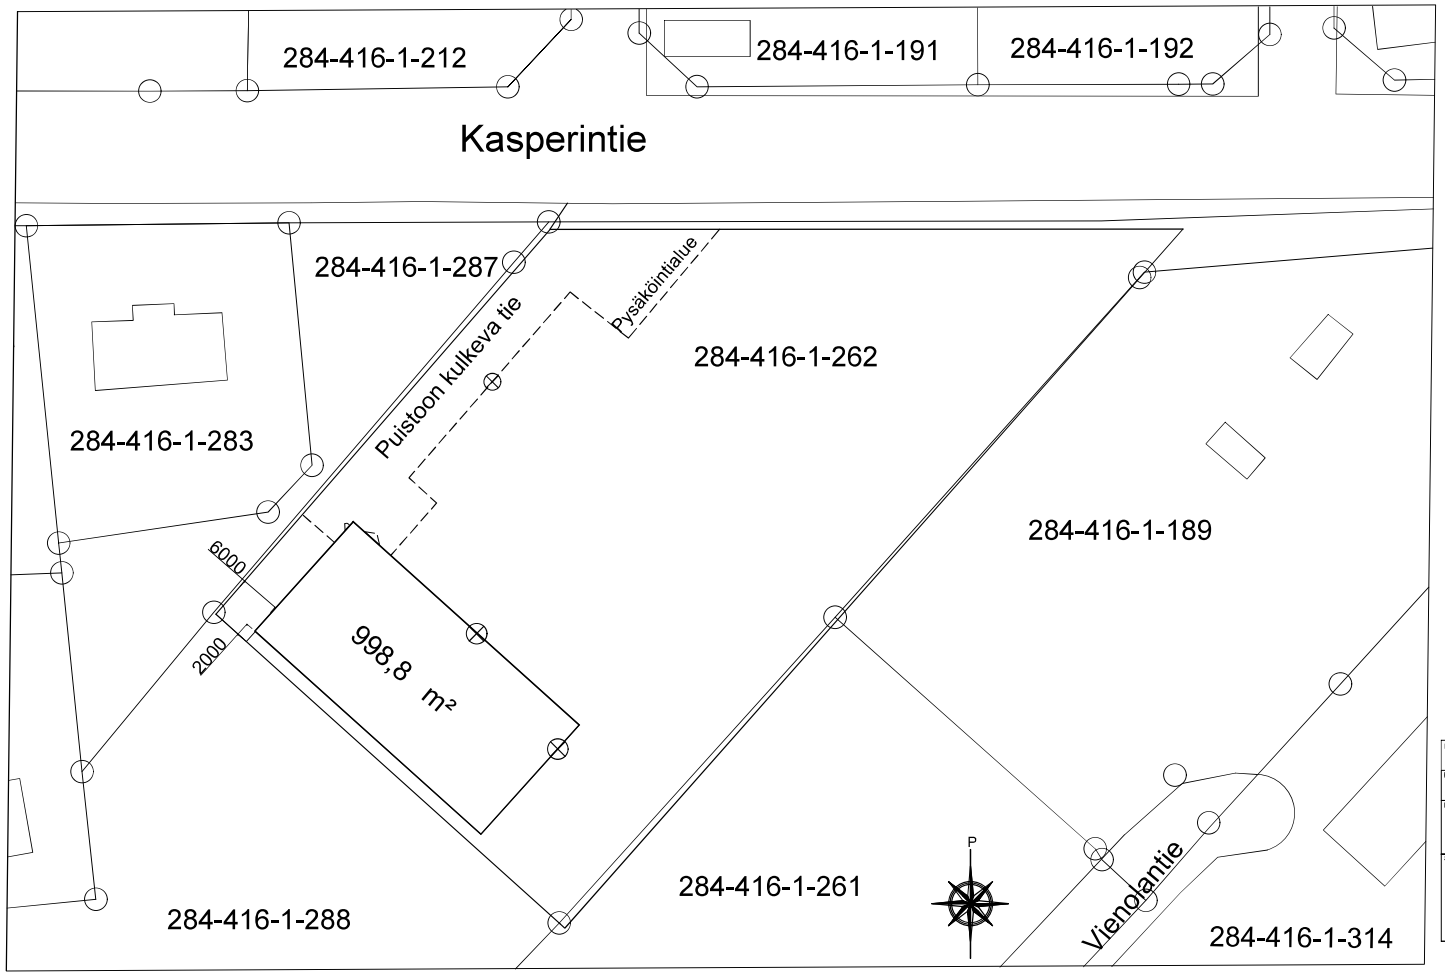

Aitauksen ulkomitat 42400 x 22000,
pinta-ala ≈ 1000m²

Aidan korkeus 1800.
Betonijalat.
Pylväät teräs/ alumiini 50mm. 2,5m välein.
Teräsverkko 4mmx50mmx50mm

1000mm portti luoteispäätyyn
3000mm huoltoportti Kasperintien
puoleiselle sivulle

Kaup.osa/Kylä: Koski Tl, Tuimala	Korttelitila: Nummila	Tontti/Rn:o: 284-416-1-262	Viranomaisten arkistomerkintöjä
Rakennustoimenpide: Koirapuisto			Piirrustuslaji: Pääpiirustus — Jukseva n:o
Kohde: Koirapuisto, Kasperintie 12-14, 31500 KOSKI TL			Piirrustuksen sisältö: asemakuva — Mittakaava: 1:500

Suunnittelija	Piirtäjät	Suunnittelujaksa	Työn n: o	Piirrustuksen n: o	Muutos
	H.Paasivirta	ARK		1	
	Päiväys: 15.3.2026				