



JULKISIVU KAAKKOON

KATTOTURVALLISUUSTUOTTEET ja HUOLTOMAHDOLLISUUDET  
YMPÄRISTÖMINISTERIÖN ASETUKSEN 1007/2017 MUKAAN.  
LUKU 4 --> 16 § ja 18 §  
LUKU 6 --> 25 §

VESIKATOLTA TULEVAT SADEVEDET JA PIHOJEN HULEVEDET  
YMPÄRISTÖMINISTERIÖN ASETUKSEN 1047/2017 MUKAAN.  
LUKU 7 --> 35 §, 36 § ja 38 §

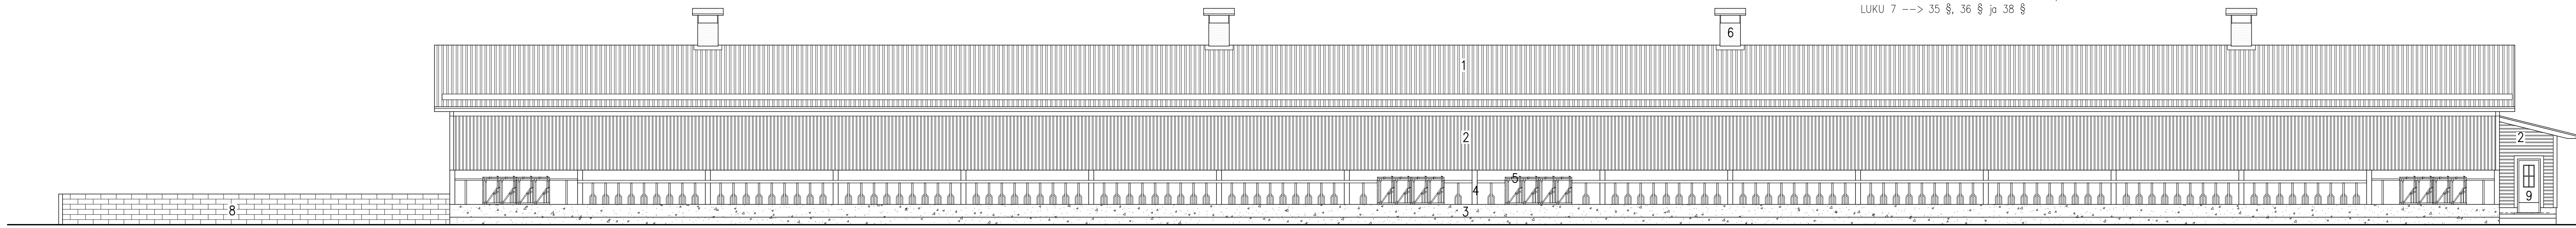


JULKISIVU LUOTEeseen

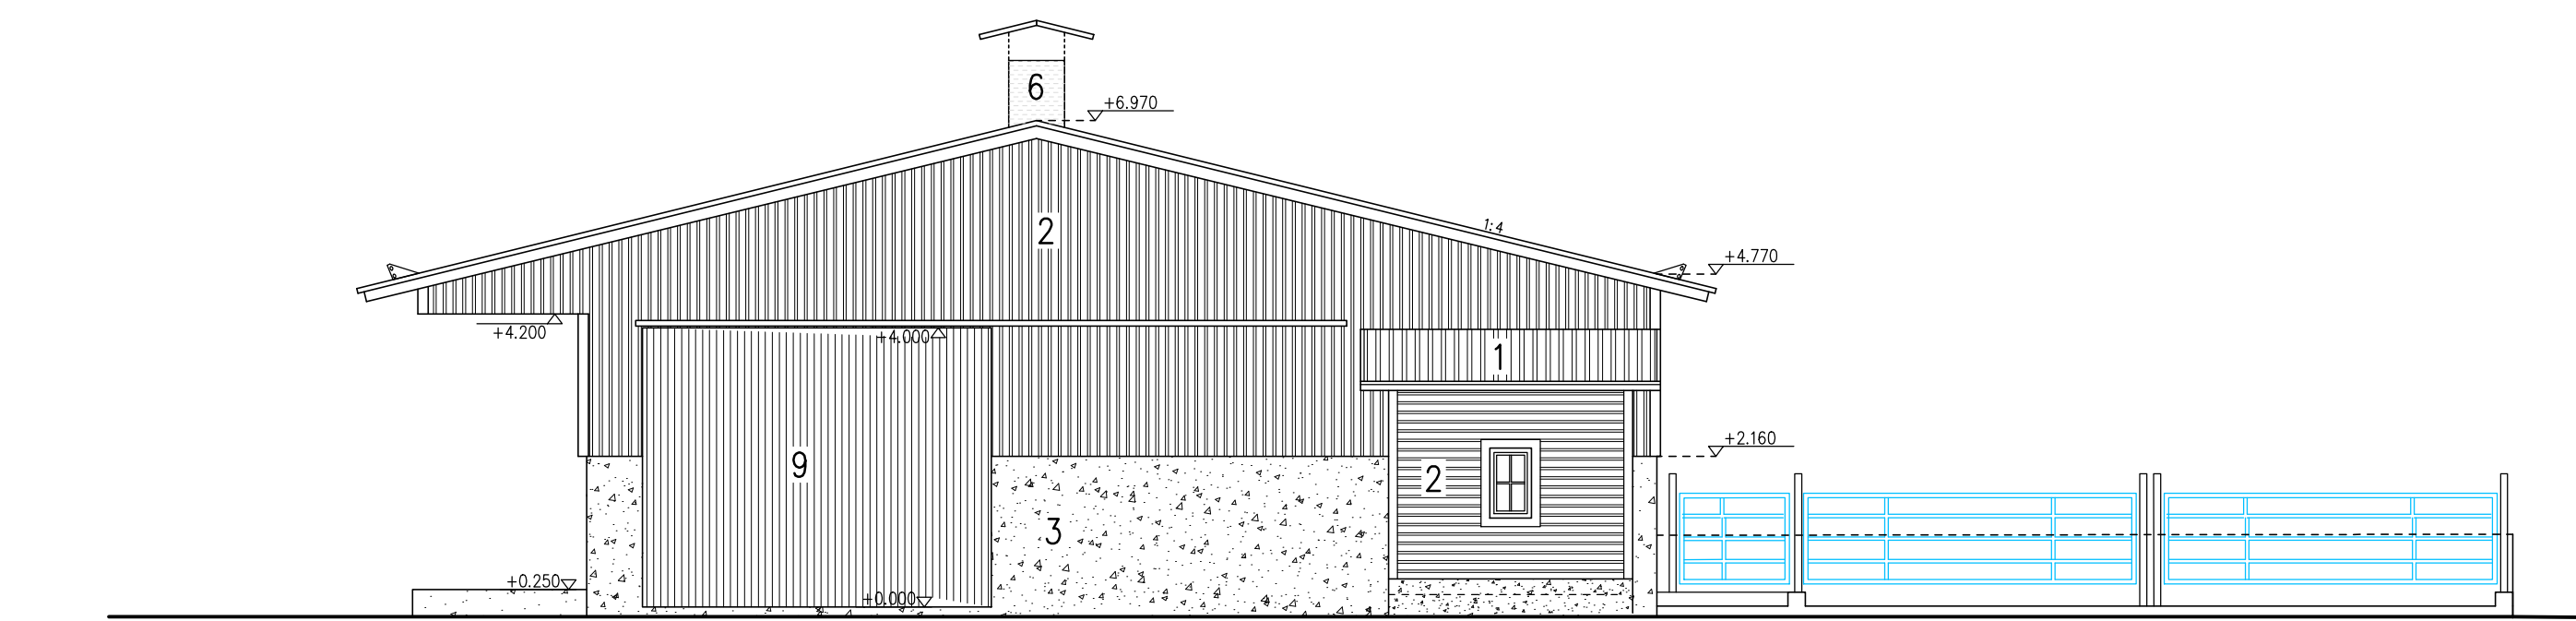

PÄÄTY KOILLISEEN

- 1 KATTOPELTI, sinkitty
- 2 PUUVERHOUS, punainen RR29 / RAL 3009
- 3 BETONI, harmaa
- 4 TERÄSPILARIT, sinkityt
- 5 KALUSTEET, sinkityt
- 6 KENNOLEVY, valoläpäisevä
- 7 TUULIVERHO, vakio harmaa
- 8 HARKKOSEINÄ, harmaa
- 9 OVET, tumma ruskea RR32 / RAL 8019
- OTSA-, RÄYSTÄS- JA NURKKALAUDAT, vaalea harmaa RR21 / RAL 7040

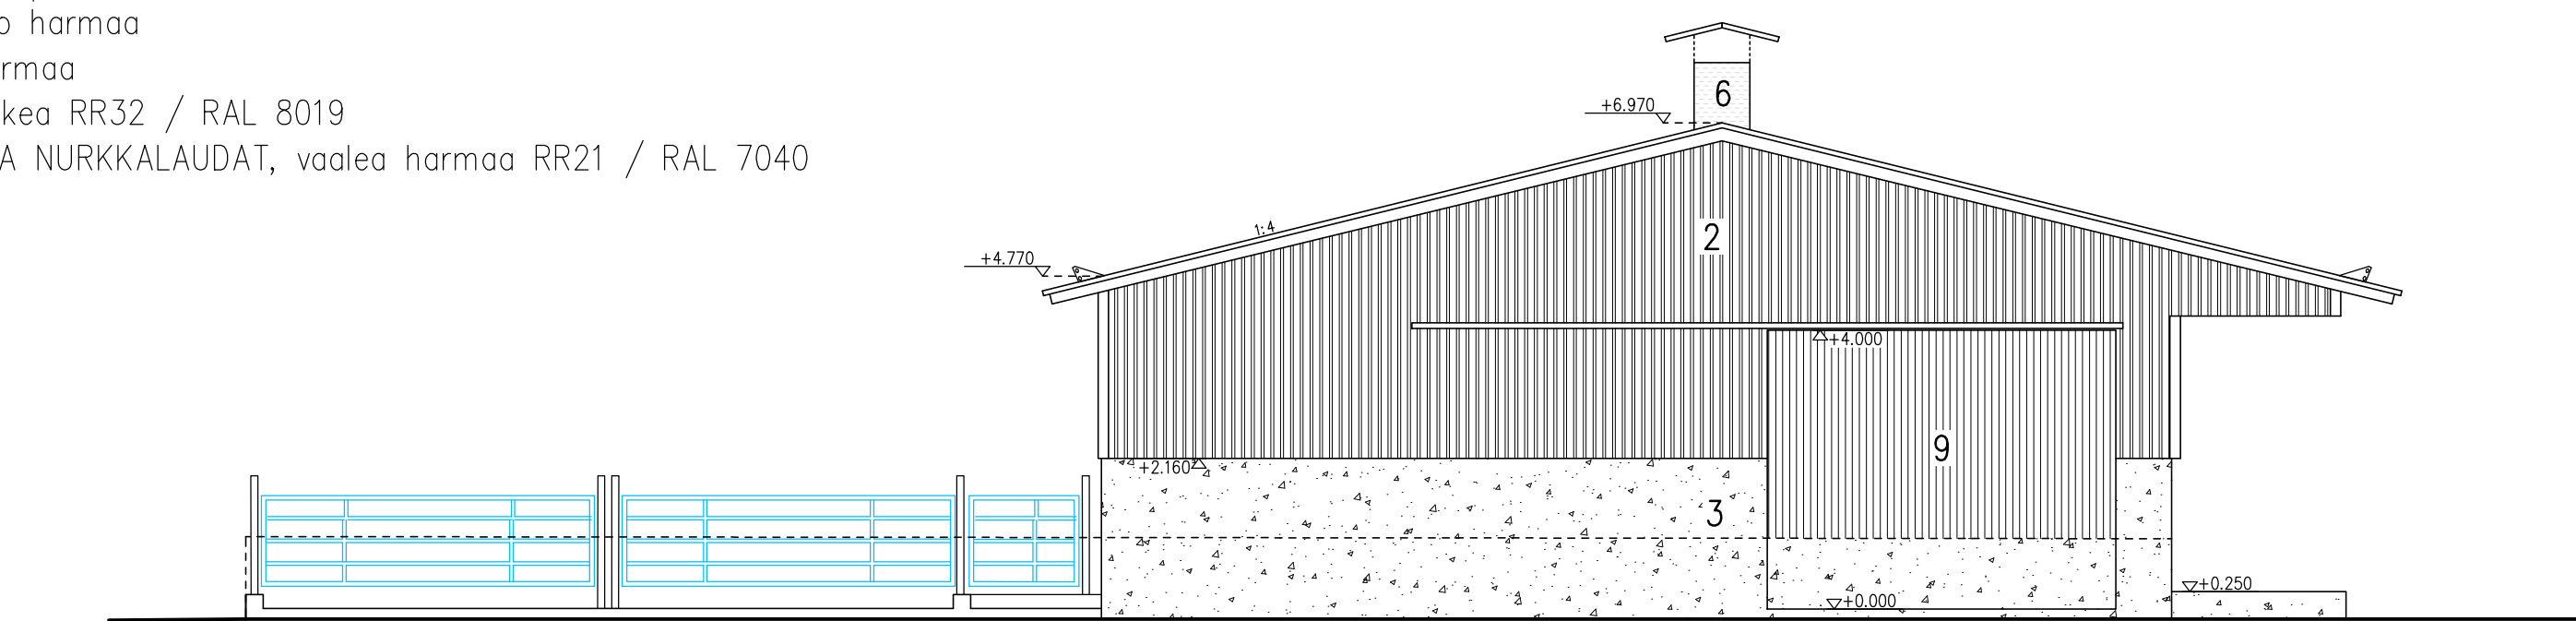

PÄÄTY LOUNAASEEN

TOIMINNALLINEN SUUNNITTELU



|   |                                              |                             |                                                     |
|---|----------------------------------------------|-----------------------------|-----------------------------------------------------|
| K.O.SA<br>44.3   | KORTTELI/TILA<br>Niittyä                     | TONKTI/RNG<br>1:61          | RAKENNUSLUVAN TUNNUS                                |
| RAKENNUSLOMENPIDE<br>UUDISRAKENNUS   | PIIRUSTUSLAJI<br>PÄÄPIIRUSTUS                | JUOKS.No<br>4               |                                                     |
| RAKENNUSKOHTIEN NIMI JA OSOITE<br>ELÄINSUOJA Taneli Takatalo   | PIIRUSTUKSEN SISÄLTÖ<br>JULKISIVUT JA PÄÄDYT | MITTAKAAVAT<br>1:100        |                                                     |
| Hormistonie 70 p. 0400 826588<br>32300 Mellilä kunta: Pöytä ( 636)                                                                                                |                                              |                             |                                                     |
| Rakennusinsinööri-toimisto TIIMI Oy<br>Rautalamminie 13 B 13<br>77600 Suonenjoki<br>www.rakennusinsinööri-toimisto.fi<br>sähköp. etunimi.sukunimi@tiimipihatto.fi | SUUNNITTELA<br>ARK                           | TYÖ No<br>PIIR.No<br>MUUTOS | YHTYENK.<br>Birgitta Mattilainen Ri'amk. 0503567787 |
|   | PÄIVÄYS<br>10.7.2026                         |                             |                                                     |