


Rakennetaan vesitiivis pyöreä
osittain maahan upotettu
betonirakenteinen lieteallas:
-altaan pohjapinta-ala 533m²
- brm3 =1610
-lietetilavuus 1360m³
Allas routasuojataan ja -salaojitetaan
Altaan reunaan tulee verkkoaita 1,2m
ja maanpinta altaan reunalla on 0,4m
alempana

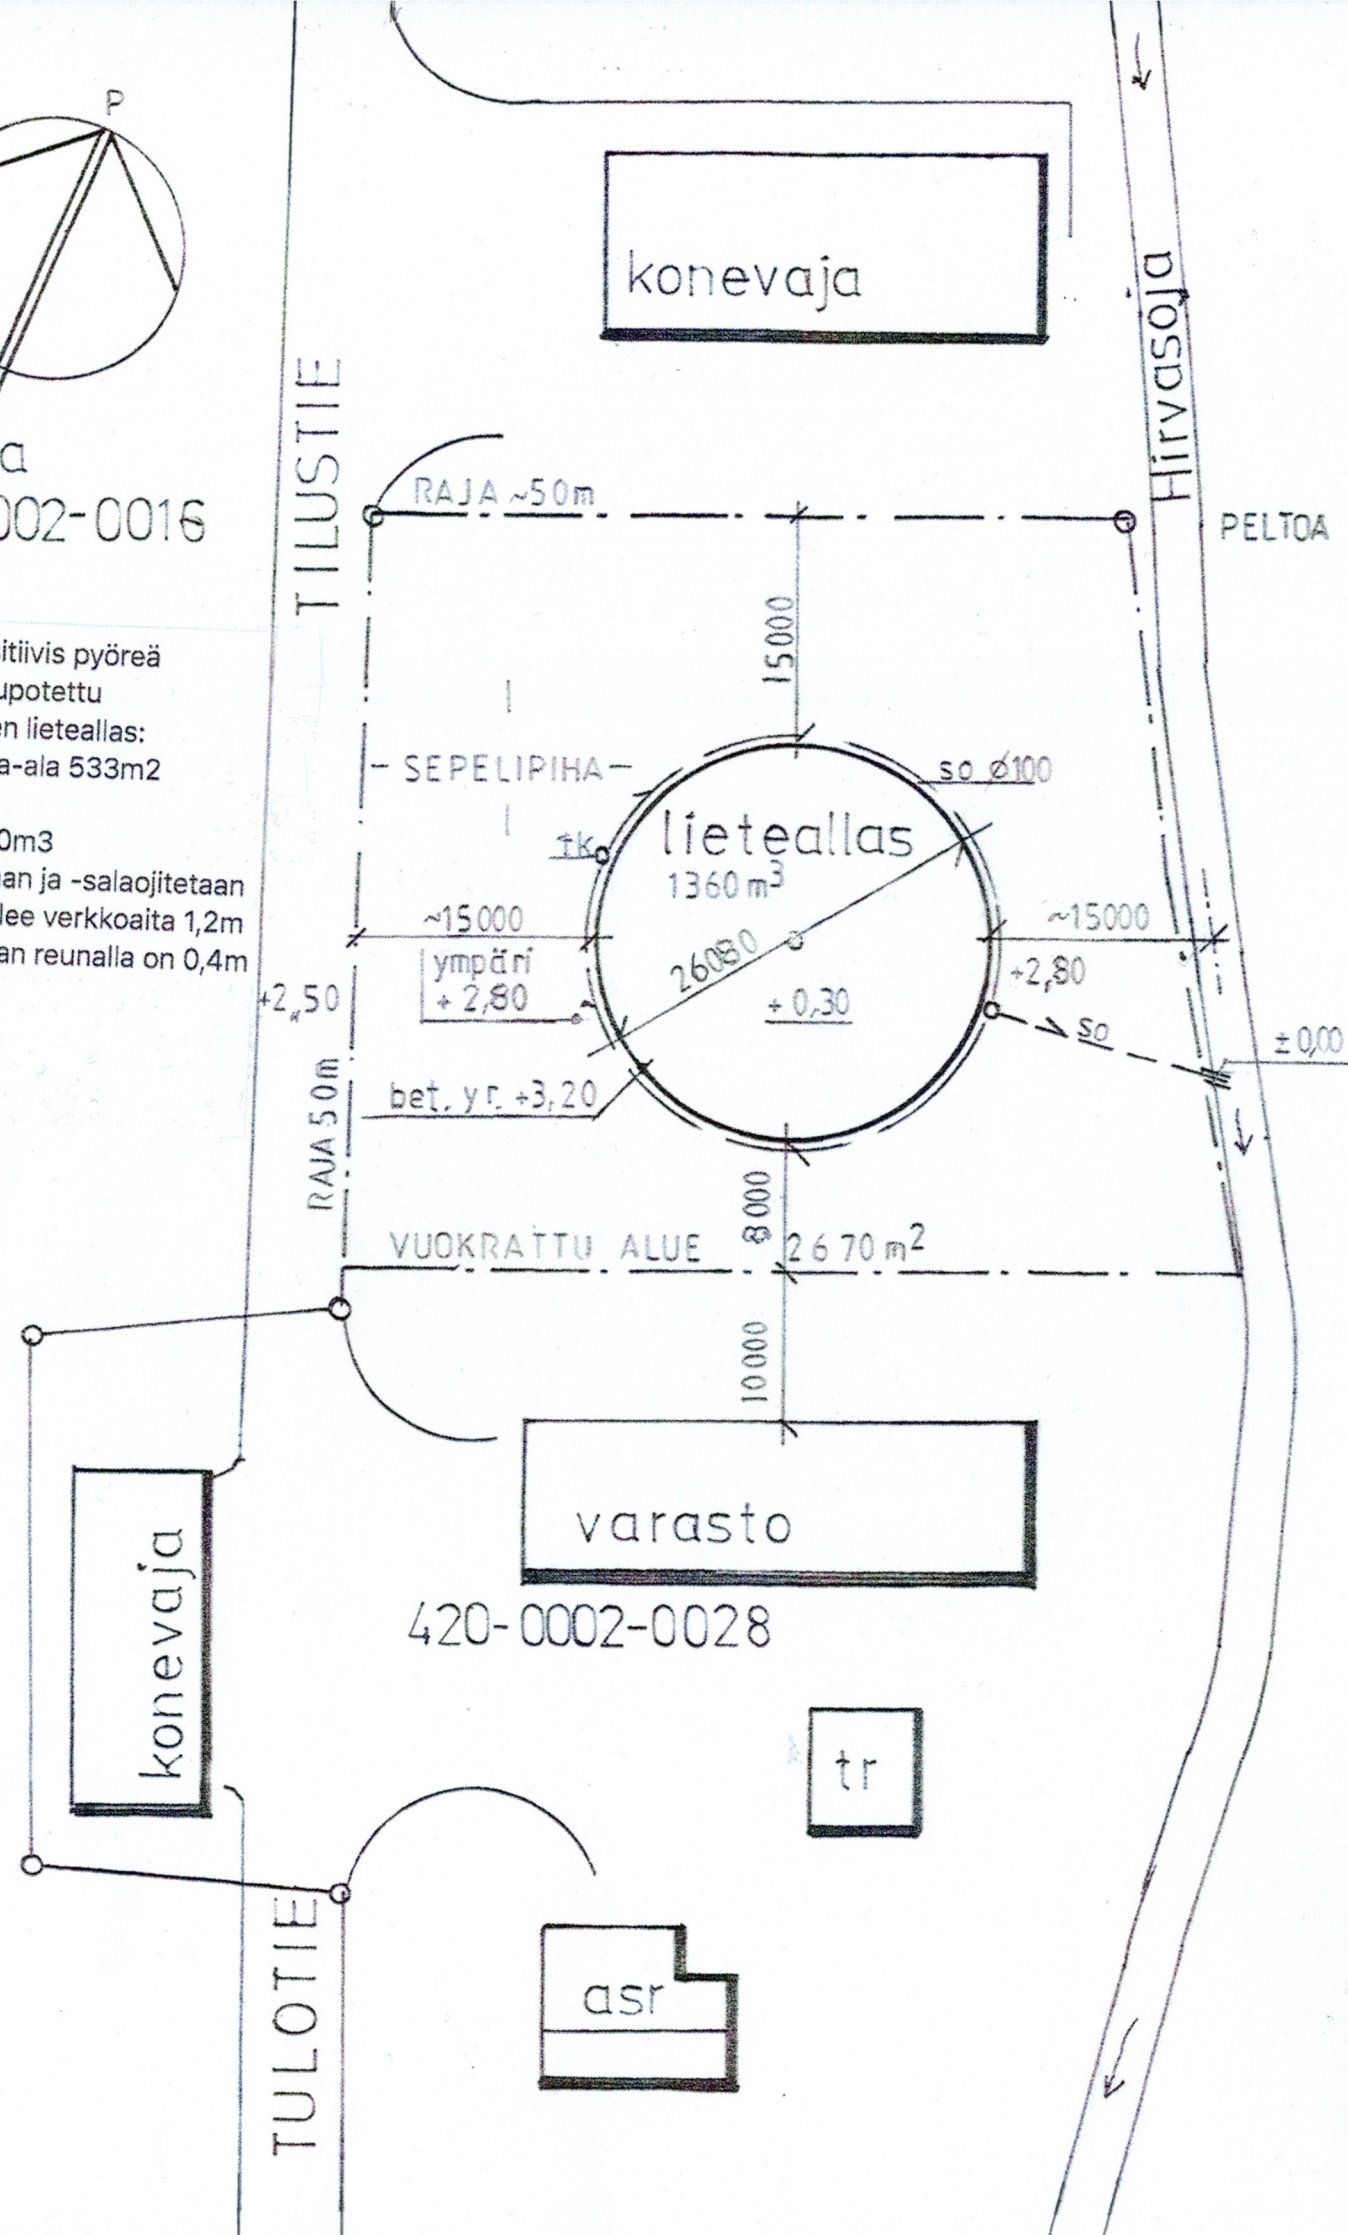

420-0002-0028 m-ala	
rakennelma	pääpiirustus 1
TANELI TAKATALO LEPPÄMÄENTIE 321 21560 OLLILA	asemapiirros 1:500
ari laine P.0500741667 06.03.24 rkm <i>Ari Laine</i>	M R I K 0324