



Kiinteistöt:	738 411-1-11
Suunnittelualan pinta-ala:	1,01 ha
Otamisala pinta-ala:	0,45 ha
Maa-ainesten pinta-ala:	noin 5 000 m ³ kr
Maa-ainesten tuontimäärä	noin 15 000 m ³ kr
Suunniteltu alin ottoaso	+43
Suunniteltu ylin täyttöaso	+52

	Suunnitteluvaihe
	Ottamislupa / Lajityslupa

Hankkeen nimi SORA I, Sauvo Maa-ainesten otto- ja läjityssuunnitelma	Piirustuksen sisältö Nykytilanne	Tilaaja Kinteistö Oy Alhola	Projekti PR12618	Nittakaava 1:1 200	Piirustusnumero 001
PR◊METHOR Rautakatu 5 20520 Turku www.promethor.fi					

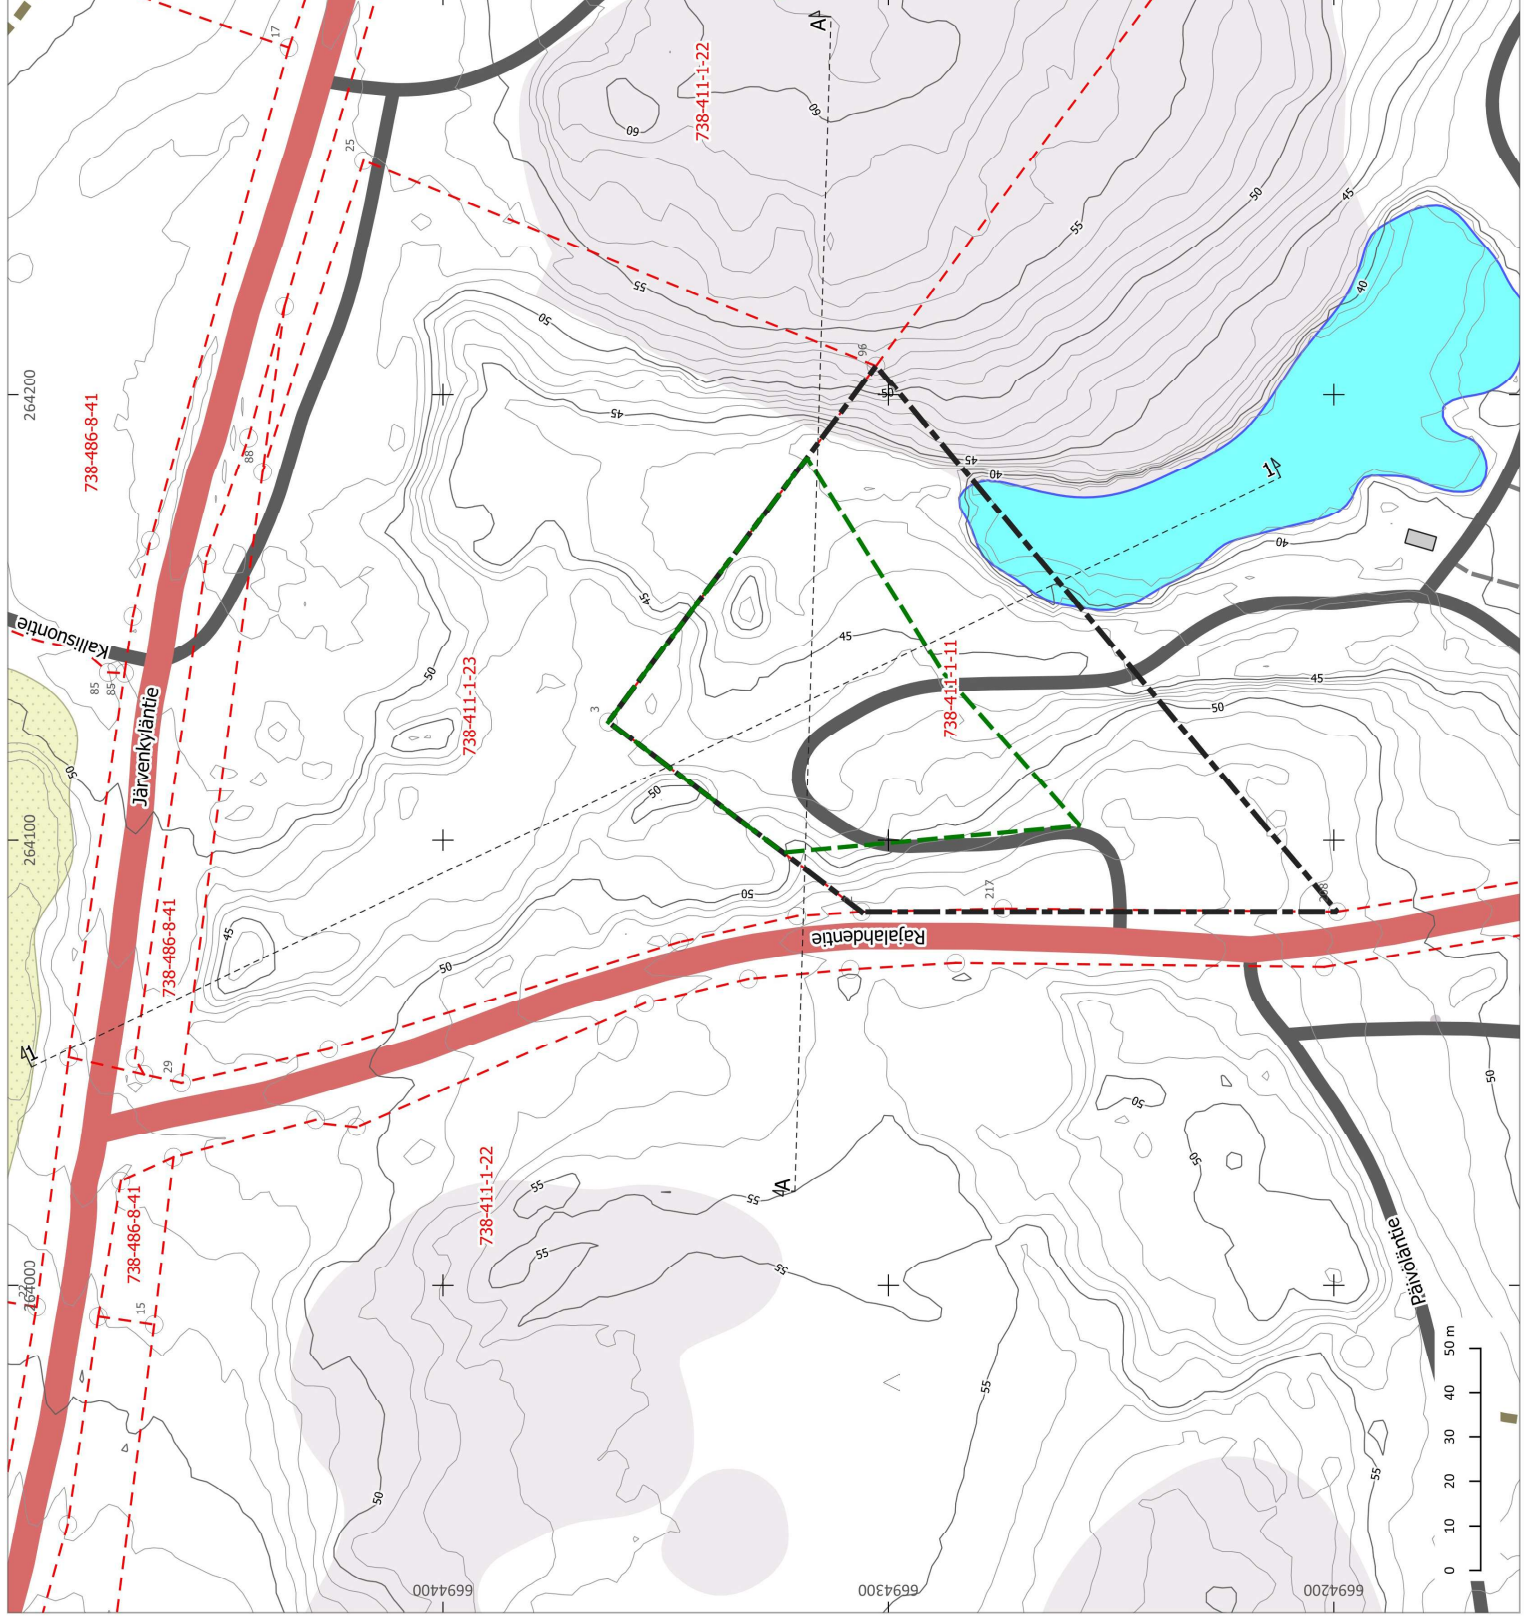

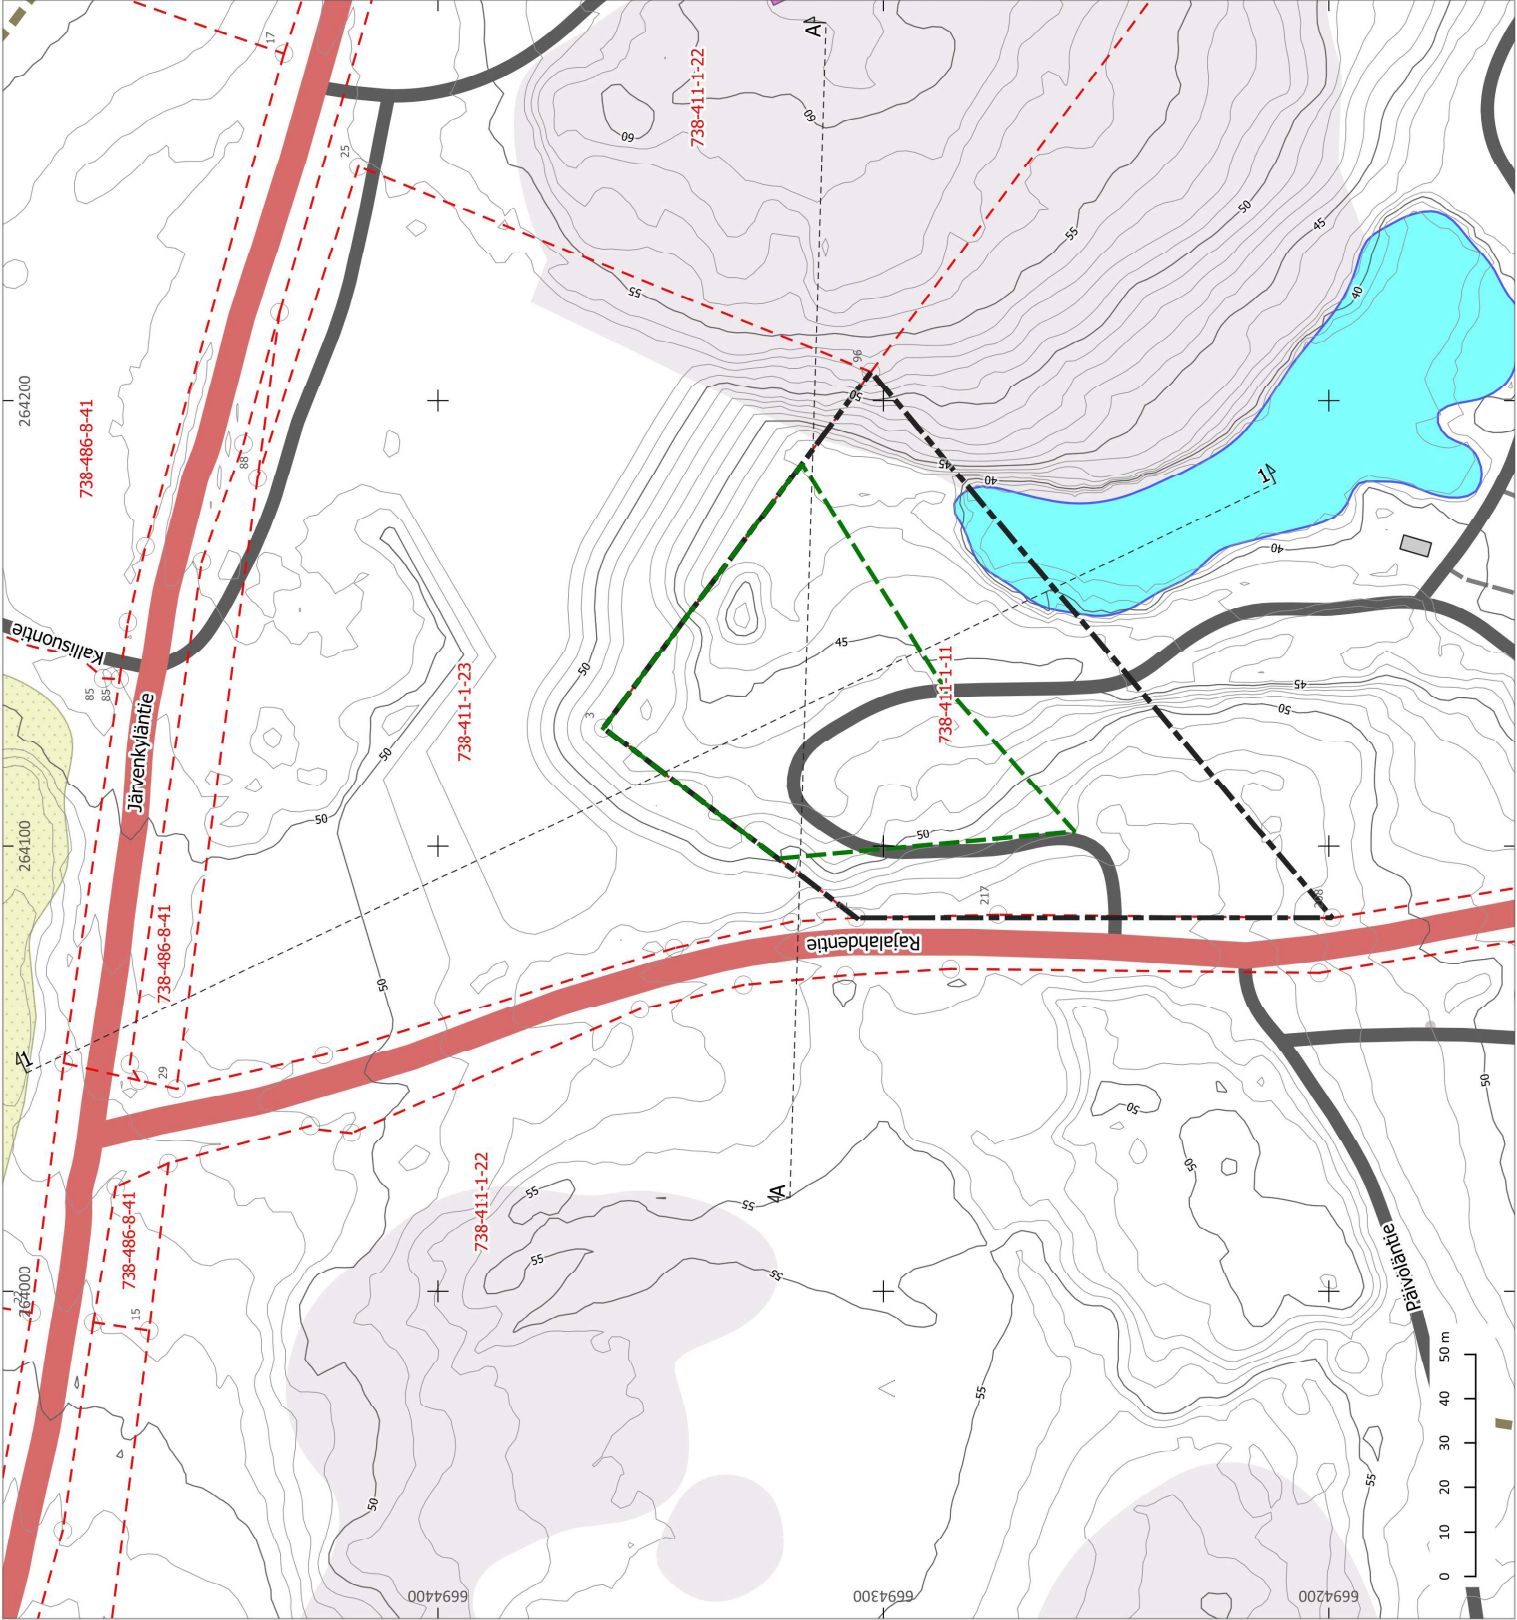

TIEDOT:


Kiinteistöt: 738-411-1-11
Suunnittelualan pinta-ala: 1,01 ha
Ottamisolueen pinta-ala: 0,45 ha
Maa-ainesten ottomäärä: noin 5 000 m³kr
Maa-ainesten tuontimäärä: noin 15 000 m³kr
Suunniteltu alin ottotaso: +43
Suunniteltu ylin täyttötaso: +52

SELITTEET:

 Suunnittelualue
Ottamisolue / Läjitysalue

Koordinaattijärjestelmä: ETRS-TM35FIN
Korkeusjärjestelmä: N2000
MML (ladattu 24.3.2026)
Maastotietokanta: MML (ladattu 24.3.2026)
Kiinteistörekisteri: MML (ladattu 24.3.2026)

Hankkeen nimi SORA I, Sauvo Maa-ainesten otto- ja läjityssuunnitelma	
Piirustuksen sisältö Välitilanne (Viereisen kiinteistön läjitys toteutunut)	Tilaaja Kiinteistö Oy Alhola
PROMETHOR Rautakatu 5 20520 Turku www.promethor.fi	
Projektin nimi PR12618	Piirustuksen numero 002

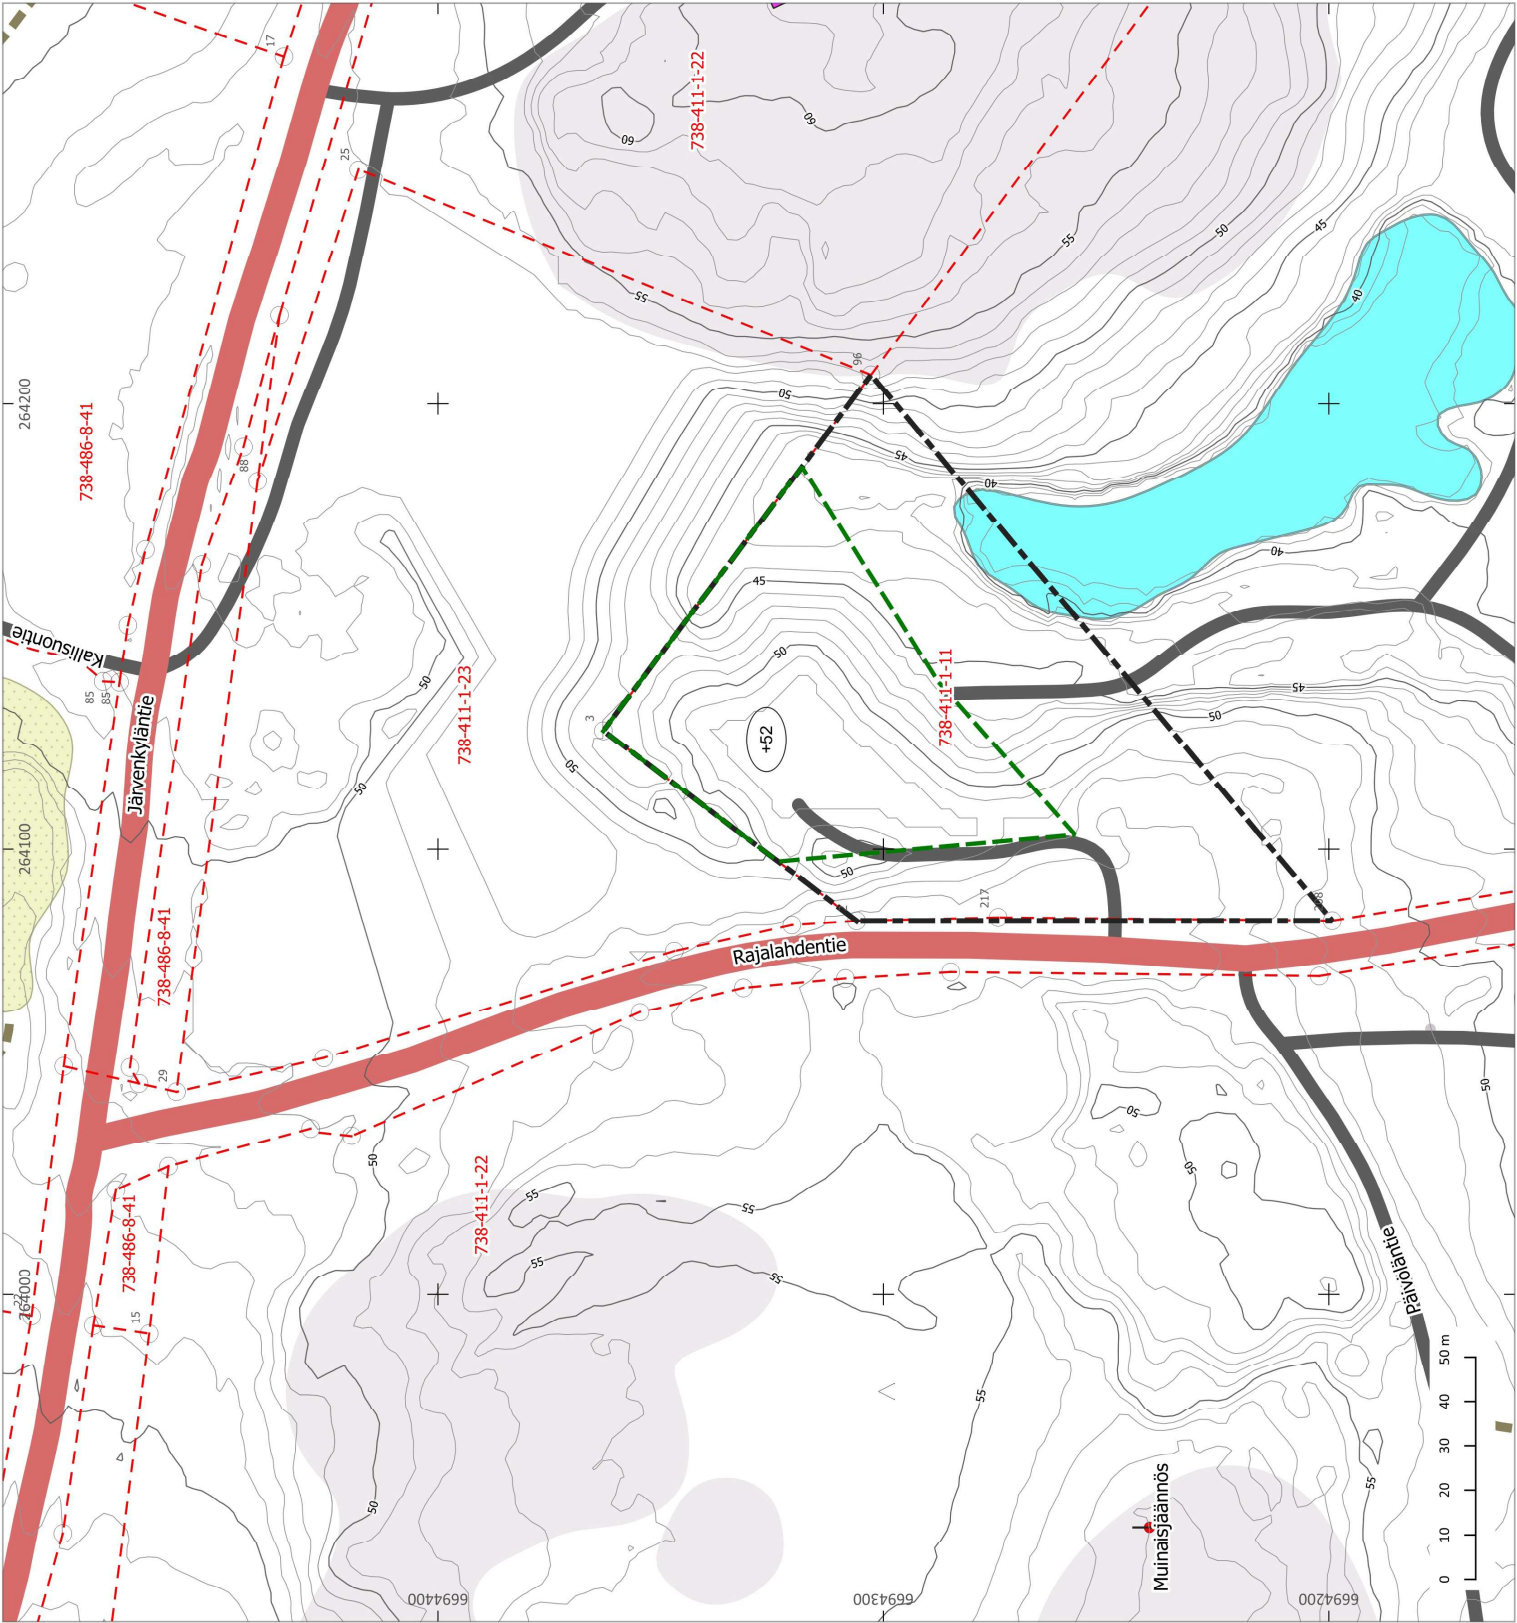

TIEDOT:

Kiinteistö: 738-411-1-11
Suunnittelualan pinta-ala: 1,01 ha
Ottamisalueen pinta-ala: 0,45 ha
Maa-ainesten ottomäärä: noin 5 000 m³kr
Maa-ainesten tuontimäärä: noin 15 000 m³kr
Suunniteltu alin ottotaso: +43
Suunniteltu ylin täyttötaso: +52

SELITTEET:

 Suunnittelualue
 Ottamisalue / Läjitysalue

TOIMINNAN KUVAAUS:

Ottamis-/lajitusalueen poistetaan soveltuvilta osin jäljellä oleva. Alueelle tuodaan puhtaita maa-aineksiä. Lajitus tehdään tasoon +52. Reunat luokitetaan 1:3 kaltevuuteen ja maisemoidaan.

Koordinaattijärjestelmä: ETRS-TM35FIN
Korkeusjärjestelmä: NZ2000
Korkeusmalli: MML (ladattu 24.3.2026)
Maastotietokanta: MML (ladattu 24.3.2026)
Kiinteistörekisteri: MML (ladattu 24.3.2026)

Hankkeen nimi

SORA I, Sauvo
Maa-ainesten otto- ja läjityssuunnitelma

Piirustuksen sisältö
Lopputilanne

PROMETHOR
Kiinteistö Oy Alhola

Rautakatu 5
20520 Turku
www.promethor.fi

Projektin nimi

PR12618

Päiväys ja piirittäjä

31.8.2026 Olli Laivoranta


Mittakaava

1:1 200


Piirustusnumero

003

1 - 1

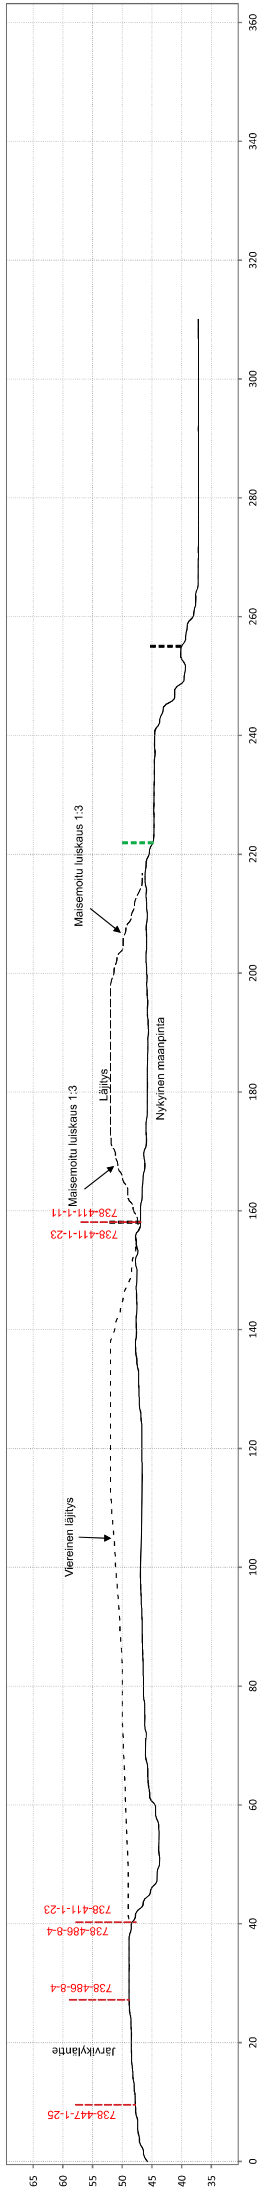

A - A

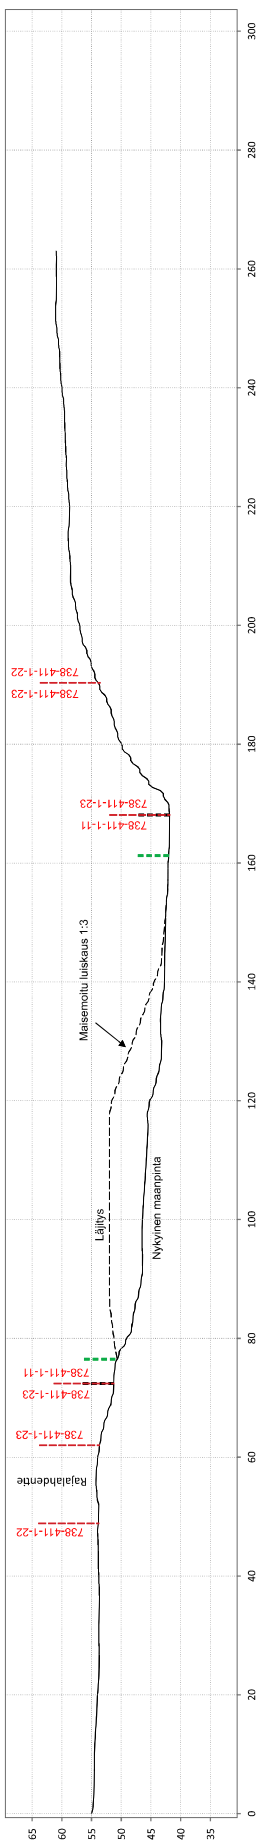

Koordinaattijärjestelmä: ETRS-TM35FIN
Korkeusjärjestelmä: N2000
Korkeusmalli: MML (ladattu 24.3.2026)
Maastietokanta: MML (ladattu 24.3.2026)
Kiinteistökuva: MML (ladattu 24.3.2026)

Hankkeen nimi: SORA 1, Sauvo Maa-ainesten otto- ja lajitusuunnitelma	
Pienimuotoisen valtion LEIKKAUKSET	
PROMETHOR Rautakauppa 20520 Järvi www.promethor.fi	Tilaaja: Kintestis Oy Alhola
	Projekti: PR12618
Päivitys ja suunnittelu: 31.8.2026 Olli Laivonanta	
Mittakaava: 1:500	
Piirustuksen numero: 004	

Leikkauskohdat (1:4000)

