


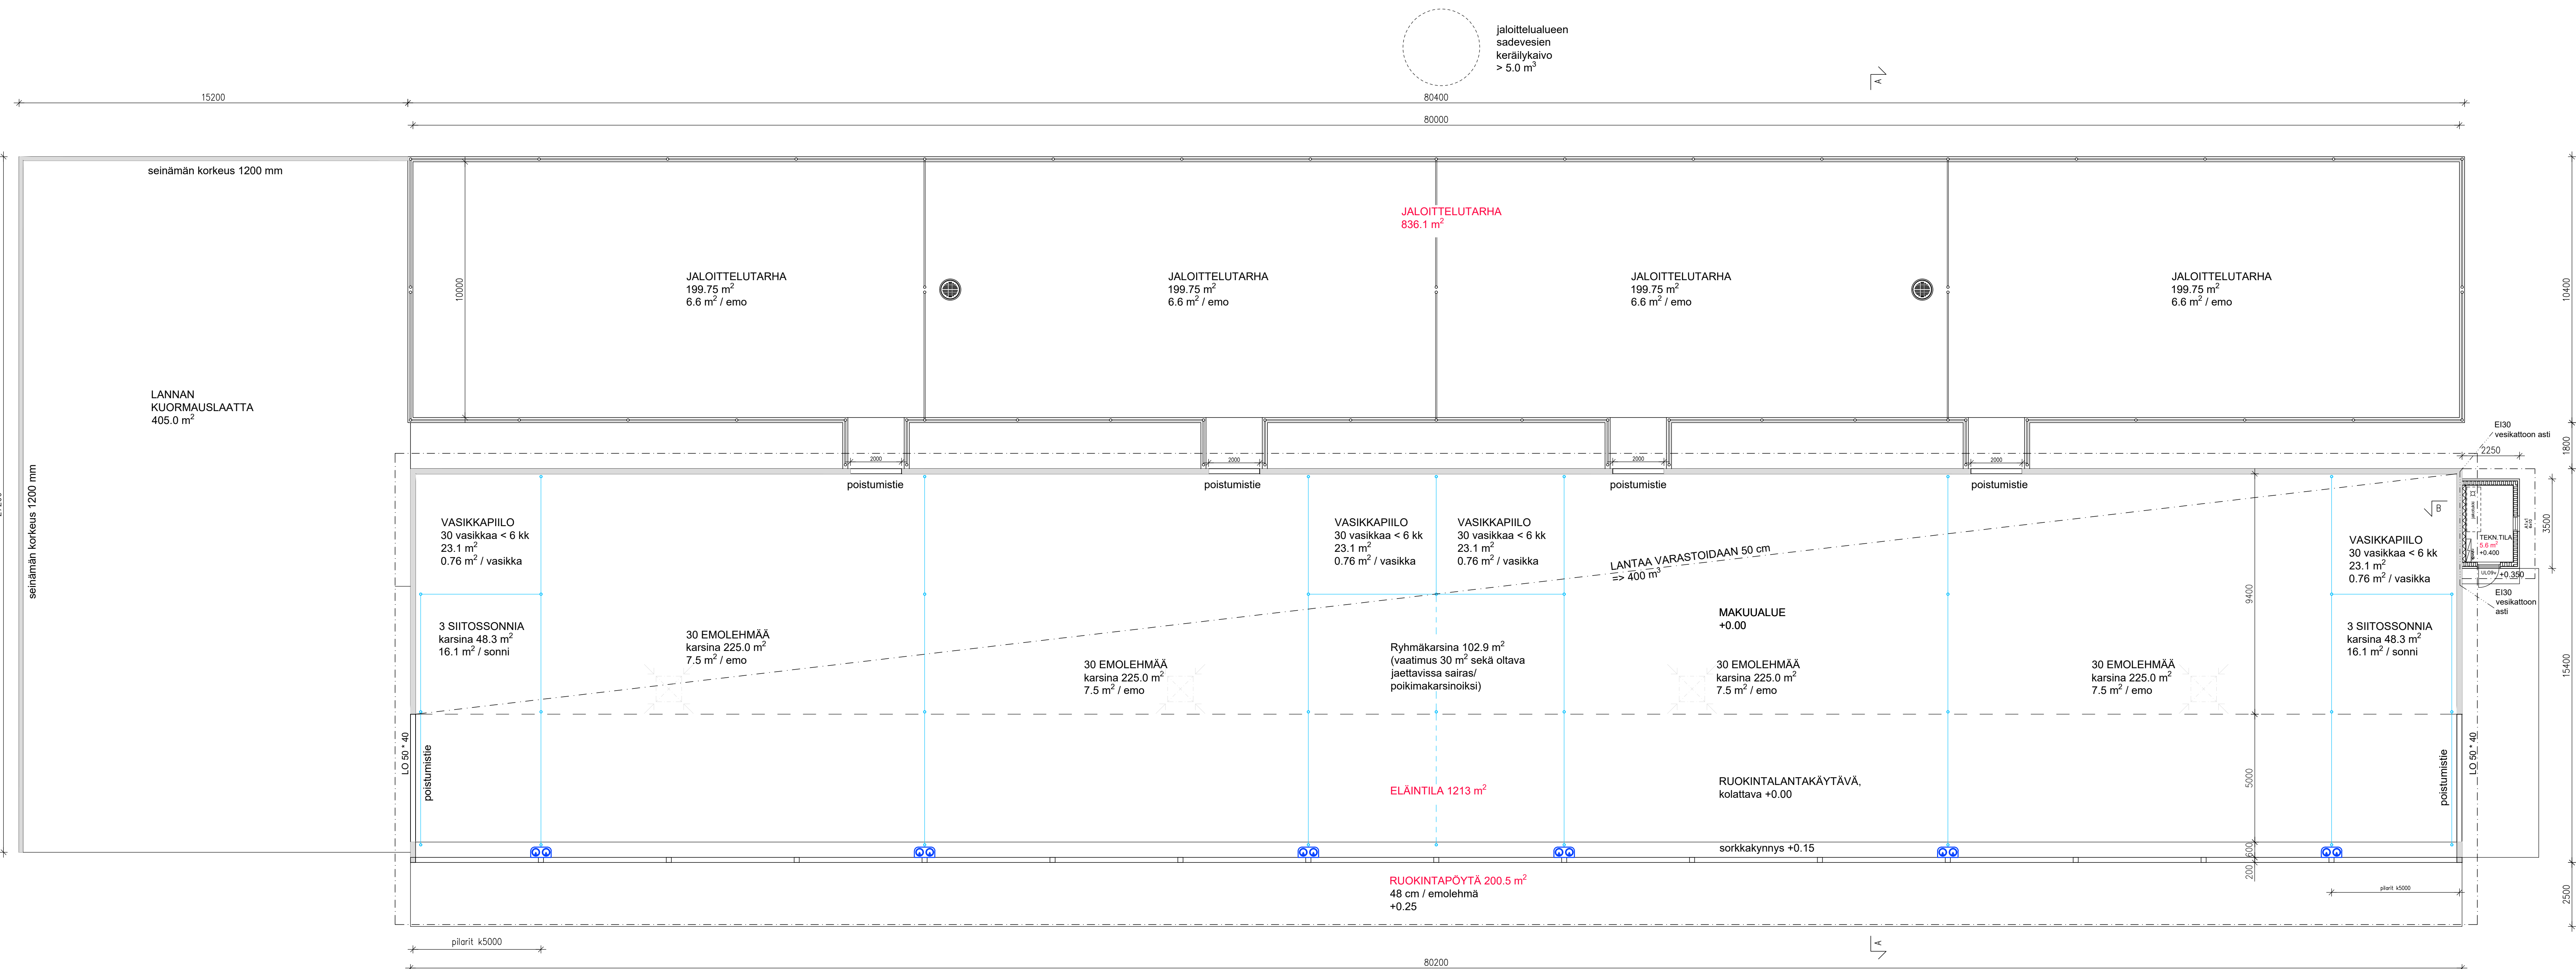

RAKENNUKSEN LAAJUUUSTIEDOT			
HUONEALA m²	ELÄINTILA	APUTILA	YHTEENSÄ
1213.0	1419.1	5.6	1218.6
(MMM 1158 / 2023 Lile 1.) m²			
KOKONAISALA m²	1235.0	7.9	1242.9
TILAVUUS m³	1235.0	7.9	1242.9
JALOITTELUTARHA	836.1 m²		
LANNAN KUORMAUSLAATTA	413.4 m²		

PIHATON PALOTEKNINEN SELVITYS:
Noudatetaan Ympäristöministeriön asetusta 948 / 2017 rakennusten paloturvallisuudesta sekä tuettavaa rakentamista koskevaa paloteknisiä vaatimuksia MMM:n asetuksen 265 / 2019 mukaisesti.

- RAKENNUKSEN PALOLUOKKA P3
- PALOVAARALLISUUSLUOKKA 1
- SUIJAUUSTASO 1
- PALOKUORMA < 600 MJ/m²
- OSASTOIVAT RAKENTEET: EI30 käytötapoasointi
- ULLAKON OSASTOIVAT RAKENTEET: ei ole
- KANTAVAT RAKENTEET: ei palonkestovaatimusta
- POISTUMISREITIN PITUUS < 45 m

RAKENNUS ON LÄMMÖNERISTÄMÄTÖN;
PALONILMAISULAITTEISTOA EI TARVITA (MMM:n asetus 265/2019 9§ kohta 3).

RAKENNUKSEN ALKUSAMMUTUKSEEN KÄYTÄÄN 6 kg:n JAUHESAMMUTTIMIA.
SAMMUTTIMIA SUIJOTETAAN ELÄINHALLIN 2 kpl.

ELÄINTEN KYTKINLAITTEIDEN ON MAHDOLLISTETTAVA ELÄINTEN VAPAUTTAMINEN SARJANA.
KULKUREITIN PITUUS LÄHIMPÄÄN ULOSKÄYTÄVÄÄN < 45 m.
ELÄINTEN PELASTAMINEN PALOTILANTEESSA PÄÄTYÖVIEN JA SIIVOUJEN KAUTTA.

PELASTUSLAIN EDELLYTTÄMÄÄ OMATOIMISTA VARAUTUMISTA VARTEN KOTIELÄINRAKENNUKSILLE ON LAADITTAVA PELASTUSSUUNNITELMA.

ELÄINSUOJAN VALOAUKKOJEN MITOITUS: MMM asetus 95 / 2024 5§;
VALOAUKKOJEN VAADITTAVA PINTA-ALA 5% ELÄINTILAN LATTIAN PINTA-ALASTA.

ELÄINTILAN PINTA-ALA 1213.0 m²
→ VAADITTU VALOAUKON PINTA-ALA 60.6 m².

ULKOSEINÄN VALOAUKOT:
ETUSEINÄN AVOIN ALUE < 107.2 m² => OK

ELÄINSUOJAN SAVUNPOISTON MITOITUS:
SAVUNPOISTOON KÄYTETÄÄN RAKENNUKSEN ULKOSEINÄ, JOTKA OVAT OSITTAIN AVONAISET;
ILKOVERHOKSENA ON TUULIVERHO / RAKOLAUTASEINÄ.

VAATIMUS ON 1 % ELÄINSUOJAN PINTA-ALASTA (1213.0 m²) => 12.1 m²

SAVUNPOISTO ON LASKETTU TASON +2.200 YLÄPUOLISILTA OSILTA:

- AVONAISTA ULKOVAIPPAA ON 79.2 m²
- RAKOLAUTASEINÄÄ (0.2 m² rakoa per lautaseinäm²) ON 32.0 m²

SAVUNPOISTOON LASKETTAVAA PINTA-ALAA ON YHTEENSÄ 111.2 m² => OK

SÄHKÖISTYS ERILLISEN SUUNNITELMAN MUKAAN.
Gihon valaistuksen suunnittelusarvet MMM-RMO C3 taidukon 1 mukaan.
Kaikki eläinten kosketettavissa olevat sähköä johtavat osat kehitetään Cu-kaapellilla ja yhdistetään ryhmäkeskuksen potentiaalin tasauskeskoon.

RAKENTEET JA PERUSTUKSET ERILLISEN SUUNNITELMAN MUKAAN.

LAITTEIDEN JA KALUSTEIDEN SUIJOTUS, MITOITUS JA RAKENTEELLISUUS
YKSIYSHOHJAT LAITTEIDEN MITTAJAN OHJEEN MUKAAN.

TOIMINNALLINEN SUUNNITTELU



K.Osa 443	KORTTELI/TILA Niittyä	TOIMITUS 1:61	RAKENNUSLUVAN TUNNUS
RAKENNUSLOMAKIRJE UUDISRAKENNUS	PIRUSTUSLAJ PÄÄPIRUSTUS	JOUK.No 2	
RAKENNUSKOHTEN NIMI JA OSOITE ELÄINSUOJA Taneli Takatalo	PIRUSTUKSEN SISÄLTÖ POHJAPIRUSTUS	MITTAAVAT 1:100	
Hormistontie 70 p. 0400 826588 32300 Mellilä kunta: Pöytyä (636)			
Rakennusinsinööri-toimisto TIIMI Oy Rautalammintie 13 B 13 77600 Suomenjoki www.rakennusinsinööri-toimisto.fi sähköp. etunimi.sukunimi@tiimipihatto.fi	SUUNNITTELU ARK	TYÖ No YHTENK. 10.7.2026	PIIRUSTUS Birgitta Matilainen Ri' amk. 0503567787